


RÉSIDENTICE

GRAND ECRAN




PLAN SYNOPTIQUE

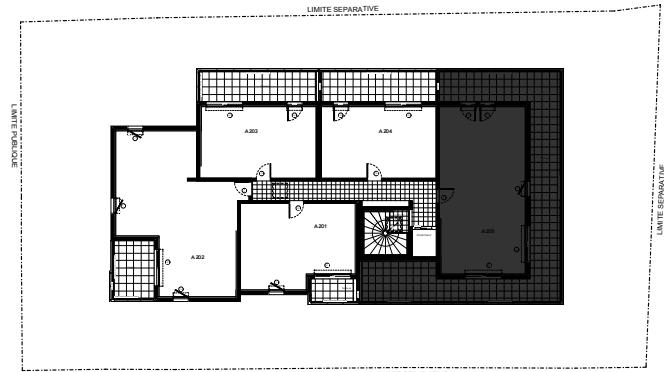

Apt 205	Type T3	R+2
---------	---------	-----

Pièces	Surface
Entrée	2,9m2
Séjour/Cuisine	25,0m2
Dégagement	2,9m2
Salle de bains	5,0m2
WC	2,4m2
Chambre 1	11,9m2
Chambre 2	9,3m2
Surface habitable	59,4m2
Terrasse	64,7m2
Surface extérieure	64,7m2

PDV 24-10-2022 INDICE A

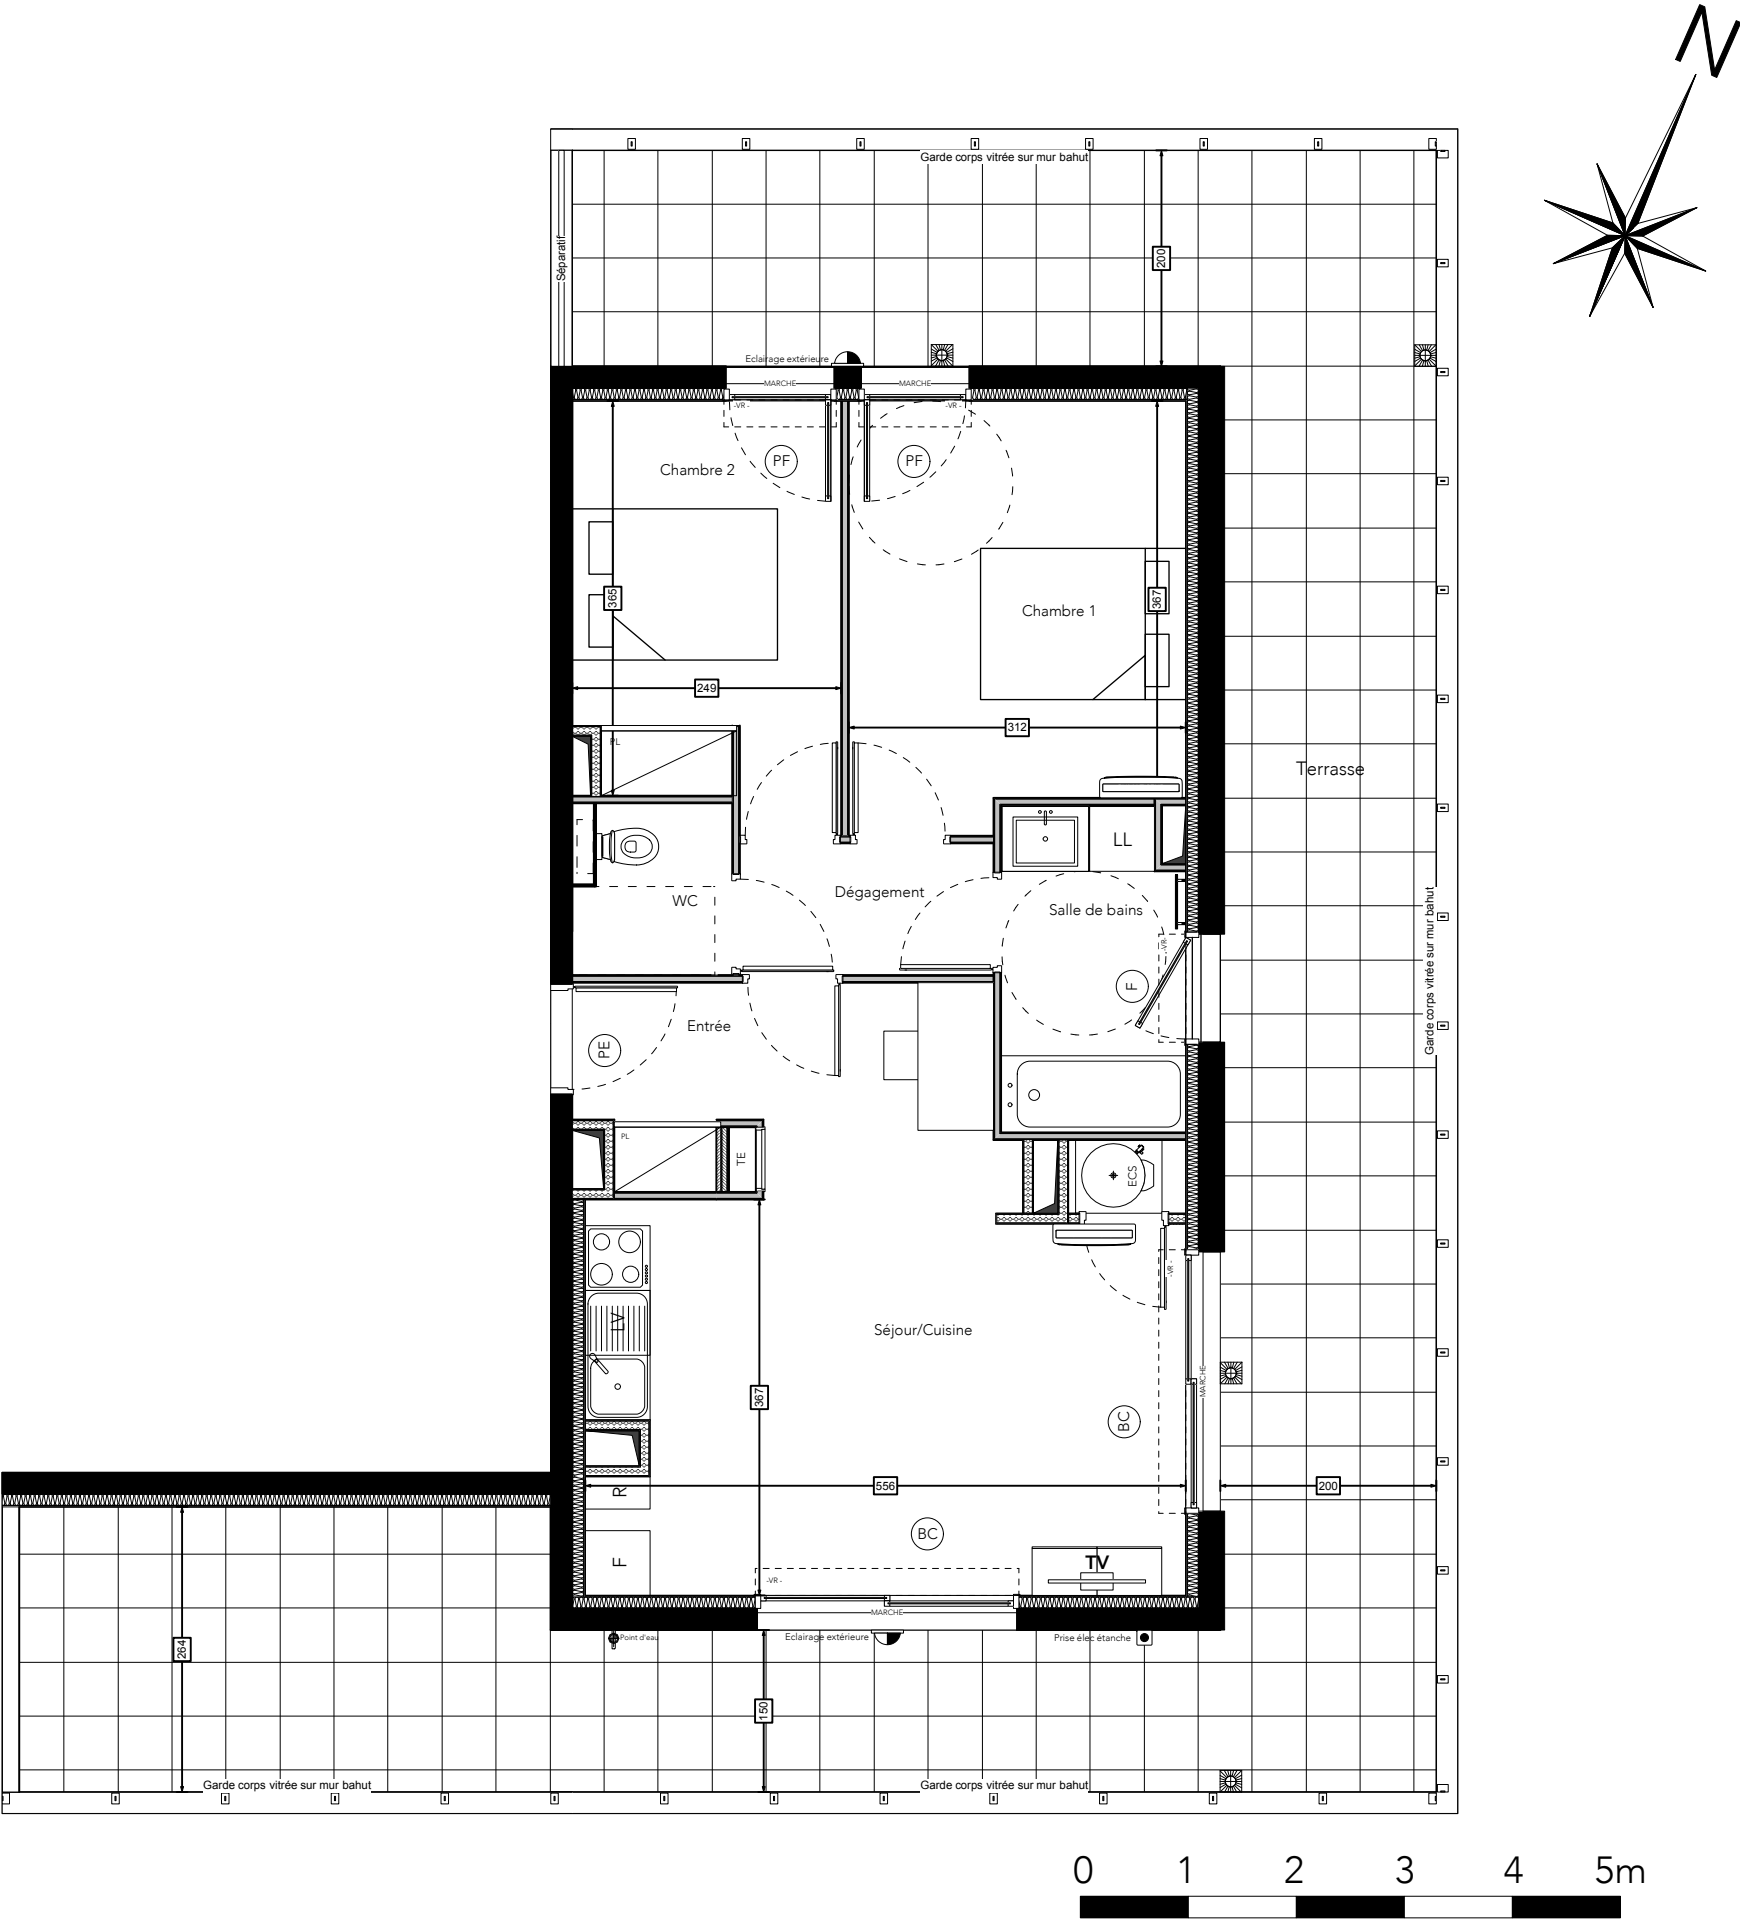

F : Fenêtre FC : Fenêtre coulissante Fx : Chassis fixe PE : Porte d'entrée PI : Placard VR : Vxolet roulant TE : Tableau elec



TE : Tableau elec

VR : Vxolet roulant



Ce plan est susceptible d'être modifié en fonction des études techniques, des règles administratives et normatives tant en ce qui concerne les dimensions libres que l'équipement. Végétation Non Contractuelle.

Rue Enclos des Brosses - Montpellier