




Plan de Vente		T3
BRS	R+2	C.207 V2


TABLEAU DES SURFACES	
ENTREE	6.58 m ²
SEJOUR/CUISINE	22.18 m ²
WC	1.94 m ²
SUITE PARENTALE	17.41 m ²
CHAMBRE 2	9.14 m ²
TOTAL - SURFACE HABITABLE	57.25 m²
TERRASSE	8.83 m ²
T. VEGETAL.	1.97 m ²
TOTAL , EXTERIEUR	10.80 m²

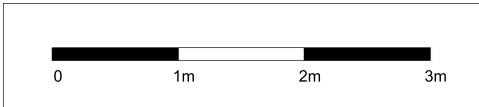

HELENIS
Habiller l'exceptionnel

Septembre 2025
Ind B

Nota : Les éléments techniques, tels que les gaines, appareils sanitaires, ameublements éventuels, sont mentionnés à titre indicatif et pourront être modifiés pour impératifs techniques. L'implantation des ouvertures, des cloisons et les surfaces pourront être modifiées en fonction d'impératifs de construction. Electroménager représenté à titre indicatif non fournis.

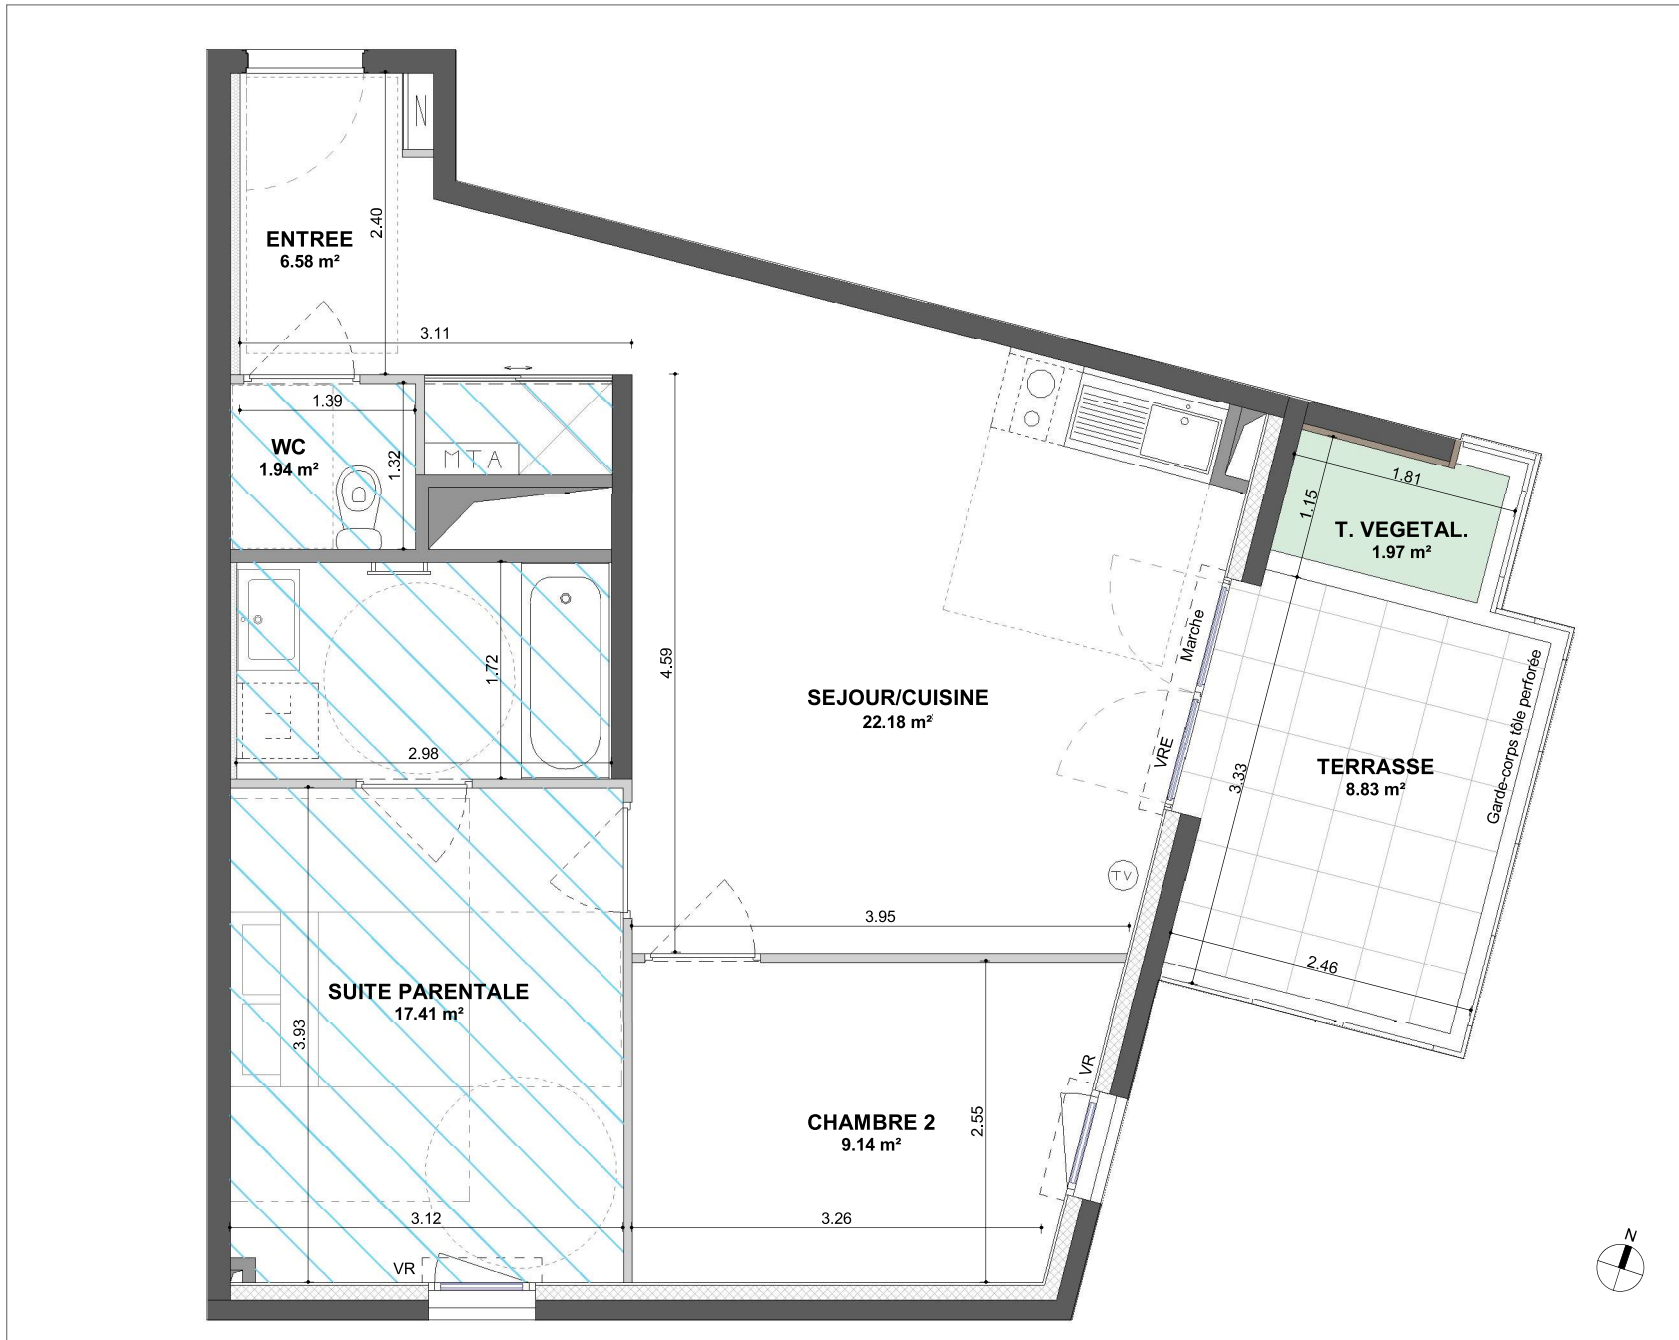

LEGENDE Porte-fenêtre Porte-fenêtre ouvrant/fixe Fenêtre Fenêtre coulissante Porte-fenêtre coulissante Fenêtre fixe

VRE Volet roulant électrique VR Volet roulant manuel Tableau électrique Module thermique Placard portes pivotantes Placard portes coulissantes Faux-plafond