
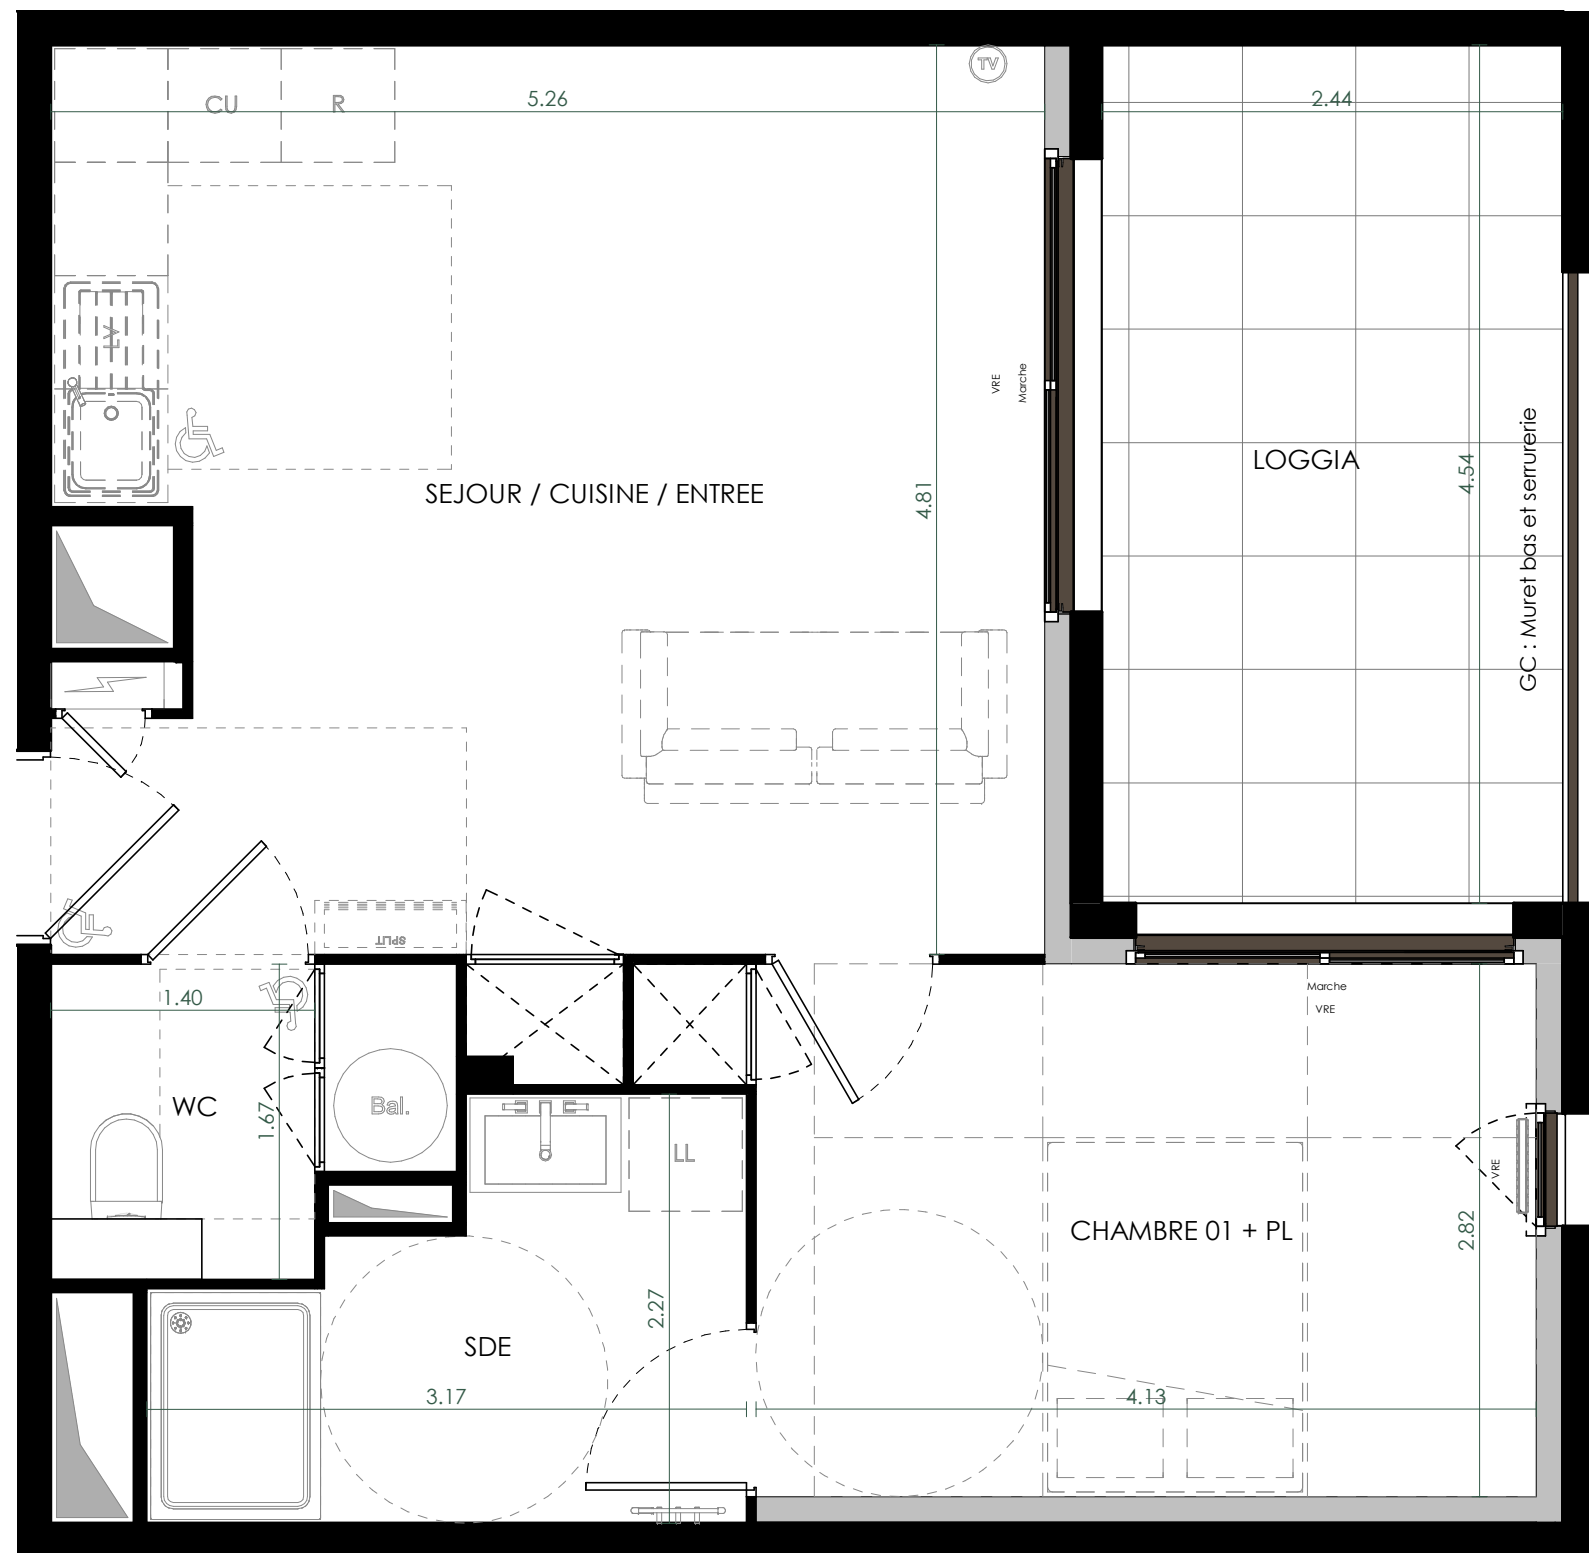


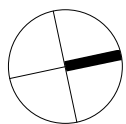

PLAN DE VENTE

NB : Les éléments techniques, tels que gaines, appareils sanitaires, ameublements éventuels, sont mentionnés à titre indicatif et pourront être modifiés pour impératifs techniques. L'implantation des ouvertures, des cloisons et les surfaces pourront être modifiées en fonction d'impératifs de construction.

SYLVEA

UNE TERRASSE SUR LA PINÈDE

PLAN DE REPERAGE

LIGNE
Accession
Libre



ETAGE : **RDC**

TYPE : **T2 LIBRE**

BATIMENT **B**


N° APPT : **B 007**

SEJOUR / CUISINE / ENTREE	25.01 m²
CHAMBRE 01 + PL	12.05 m²
SDE	5.67 m²
WC	2.90 m²
SURFACE HABITABLE	45.64 m²

LOGGIA	11.08 m²
--------	----------

La surface des pièces comprend la surface des placards

LEGENDE

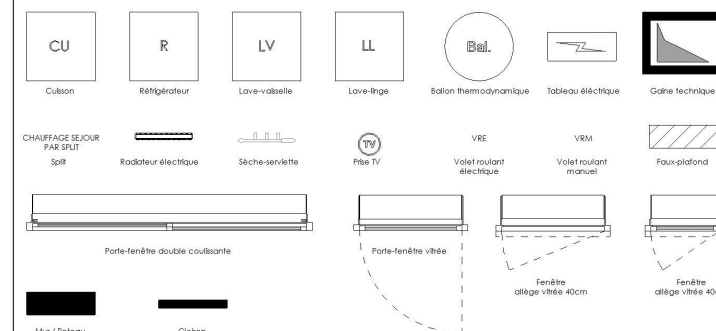

Edition SEPT 2025

Indice 01

NDR
MDR | Architecture

FDi