


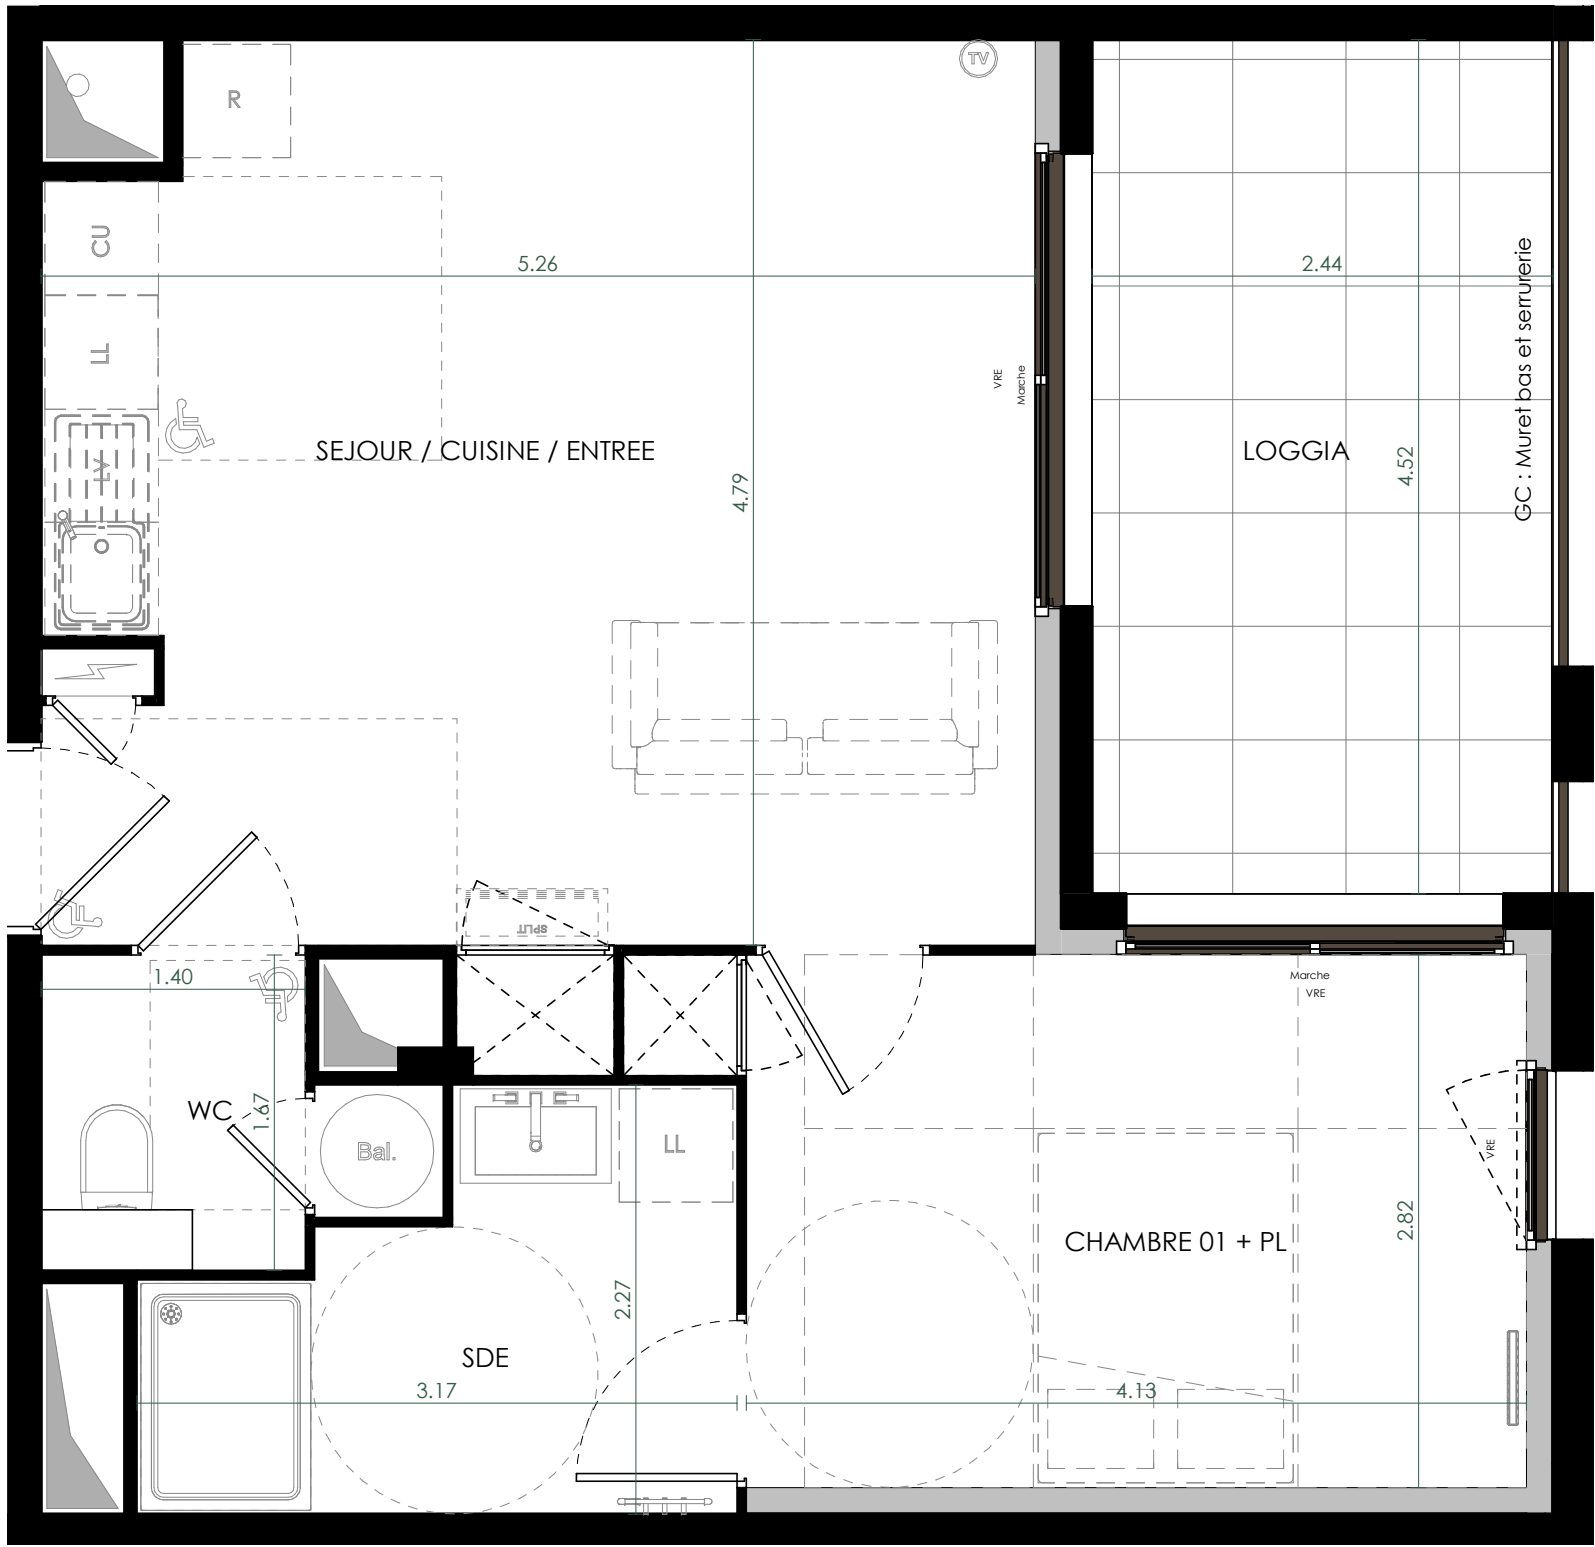

PLAN DE VENTE

NB : Les éléments techniques, tels que gaines, appareils sanitaires, ameublements éventuels, sont mentionnés à titre indicatif et pourront être modifiés pour impératifs techniques. L'implantation des ouvertures, des cloisons et les surfaces pourront être modifiées en fonction d'impératifs de construction.

SYLVEA

UNE TERRASSE SUR LA PINÈDE

PLAN DE REPERAGE



ETAGE : **RDC** TYPE : **T2 LIBRE**

BATIMENT **B** N° APPT : **B 008**

SEJOUR / CUISINE / ENTREE	24.97 m²
CHAMBRE 01 + PL	12.06 m²
SDE	5.69 m²
WC	2.48 m²
SURFACE HABITABLE	45.19 m²

LOGGIA	11.03 m²
--------	----------

La surface des pièces comprend la surface des placards

LEGENDE	CU	R	LV	LL	Bal.	Tableau électrique	Gaine technique
	Cuisson	Réfrigérateur	Lave-vaisselle	Lave-linge	Bidon thermodynamique	Tableau électrique	Gaine technique
	CHAUFFAGE SEJOUR PAR STUT	Split	Radiateur électrique	Sèche-serviette	Pile TV	VRE	VRM
	Porte-fenêtre double coulissante	Porte-fenêtre vitré	Fenêtre alège vitrée 40cm	Fenêtre alège vitrée 40cm			

Edition SEPT 2025

Indice 01

NDR
MDR | Architecture

FDi