


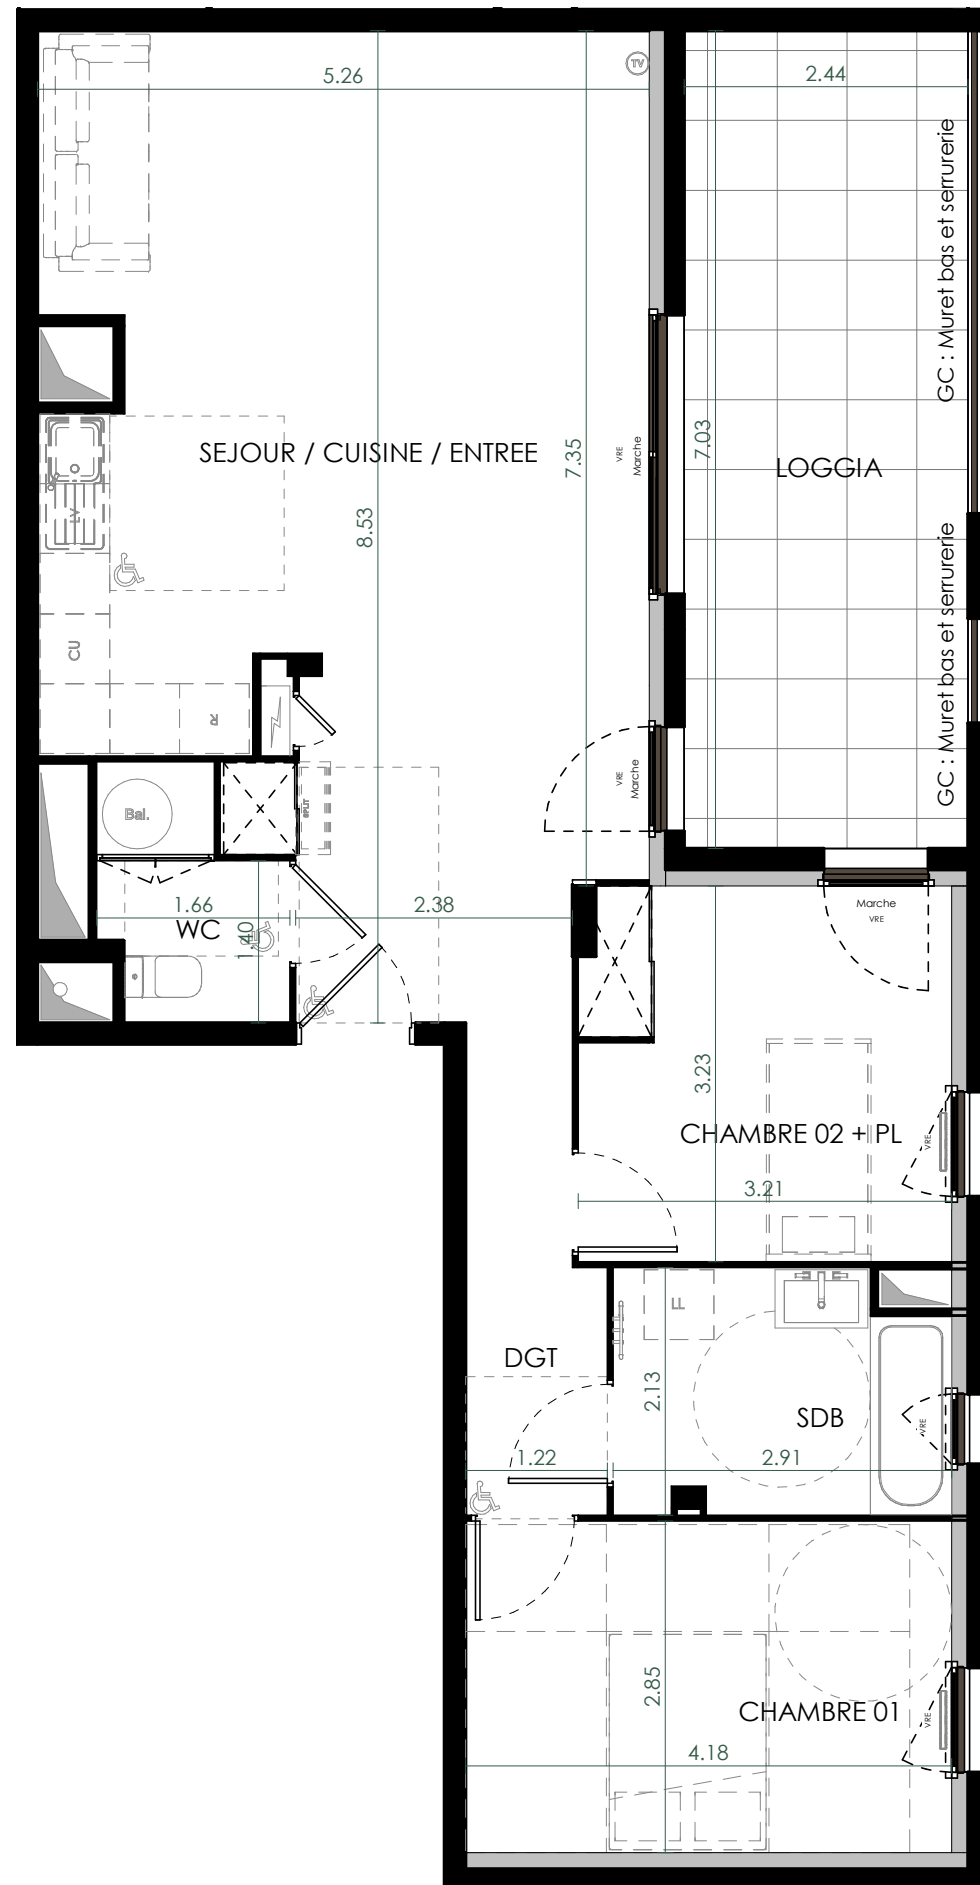

NB : Les éléments techniques, tels que gaines, appareils sanitaires, ameublements éventuels, sont mentionnés à titre indicatif et pourront être modifiés pour impératifs techniques. L'implantation des ouvertures, des cloisons et les surfaces pourront être modifiées en fonction d'impératifs de construction.

UNE TERRASSE SUR LA PINÈDE



N° APPT : **BRB 002**

SEJOUR / CUISINE / ENTREE	38.44 m²
CHAMBRE 01	11.91 m²
CHAMBRE 02 + PL	10.25 m²
SDB	5.83 m²
WC	3.01 m²
DGT	4.53 m²
SURFACE HABITABLE	73.97 m²

LOGGIA	17.15 m ²
--------	----------------------

LEGENDE

Diagram illustrating the layout of a room with various furniture and fixtures labeled with codes and names:

- CU**: Culson (Sink)
- R**: Réfrigérateur (Refrigerator)
- LV**: Lave-vaisselle (Dishwasher)
- LL**: Lave-linge (Washing machine)
- Bal.**: Ballon thermodynamique (Water heater tank)
- Tableau électrique**: Electrical panel
- Gaîne technique**: Technical duct
- CHAUFFAGE SEJOUR PAR RAYONNEMENT**: Heating in living room by radiation
- Split**: Split (Air conditioning unit)
- Radiateur électrique**: Electric radiator
- Sèche-serveille**: Dish rack
- TV**: TV
- Prise TV**: TV outlet
- VRE**: Vilet roulant électrique (Electric roller blind)
- VRM**: Vilet roulant manuel (Manual roller blind)
- Faux-plafond**: False ceiling
- Porte-fenêtre double coulissante**: Double sliding door
- Porte-fenêtre vitrée**: Glass door
- Fenêtre aléage vitrée 40cm**: 40cm glass door opening
- Fenêtre aléage vitrée 40cm**: 40cm glass door opening
- Mur / Poteau**: Wall / Post
- Cloison**: Partition wall

Indice 01

MDR | Architecture

