
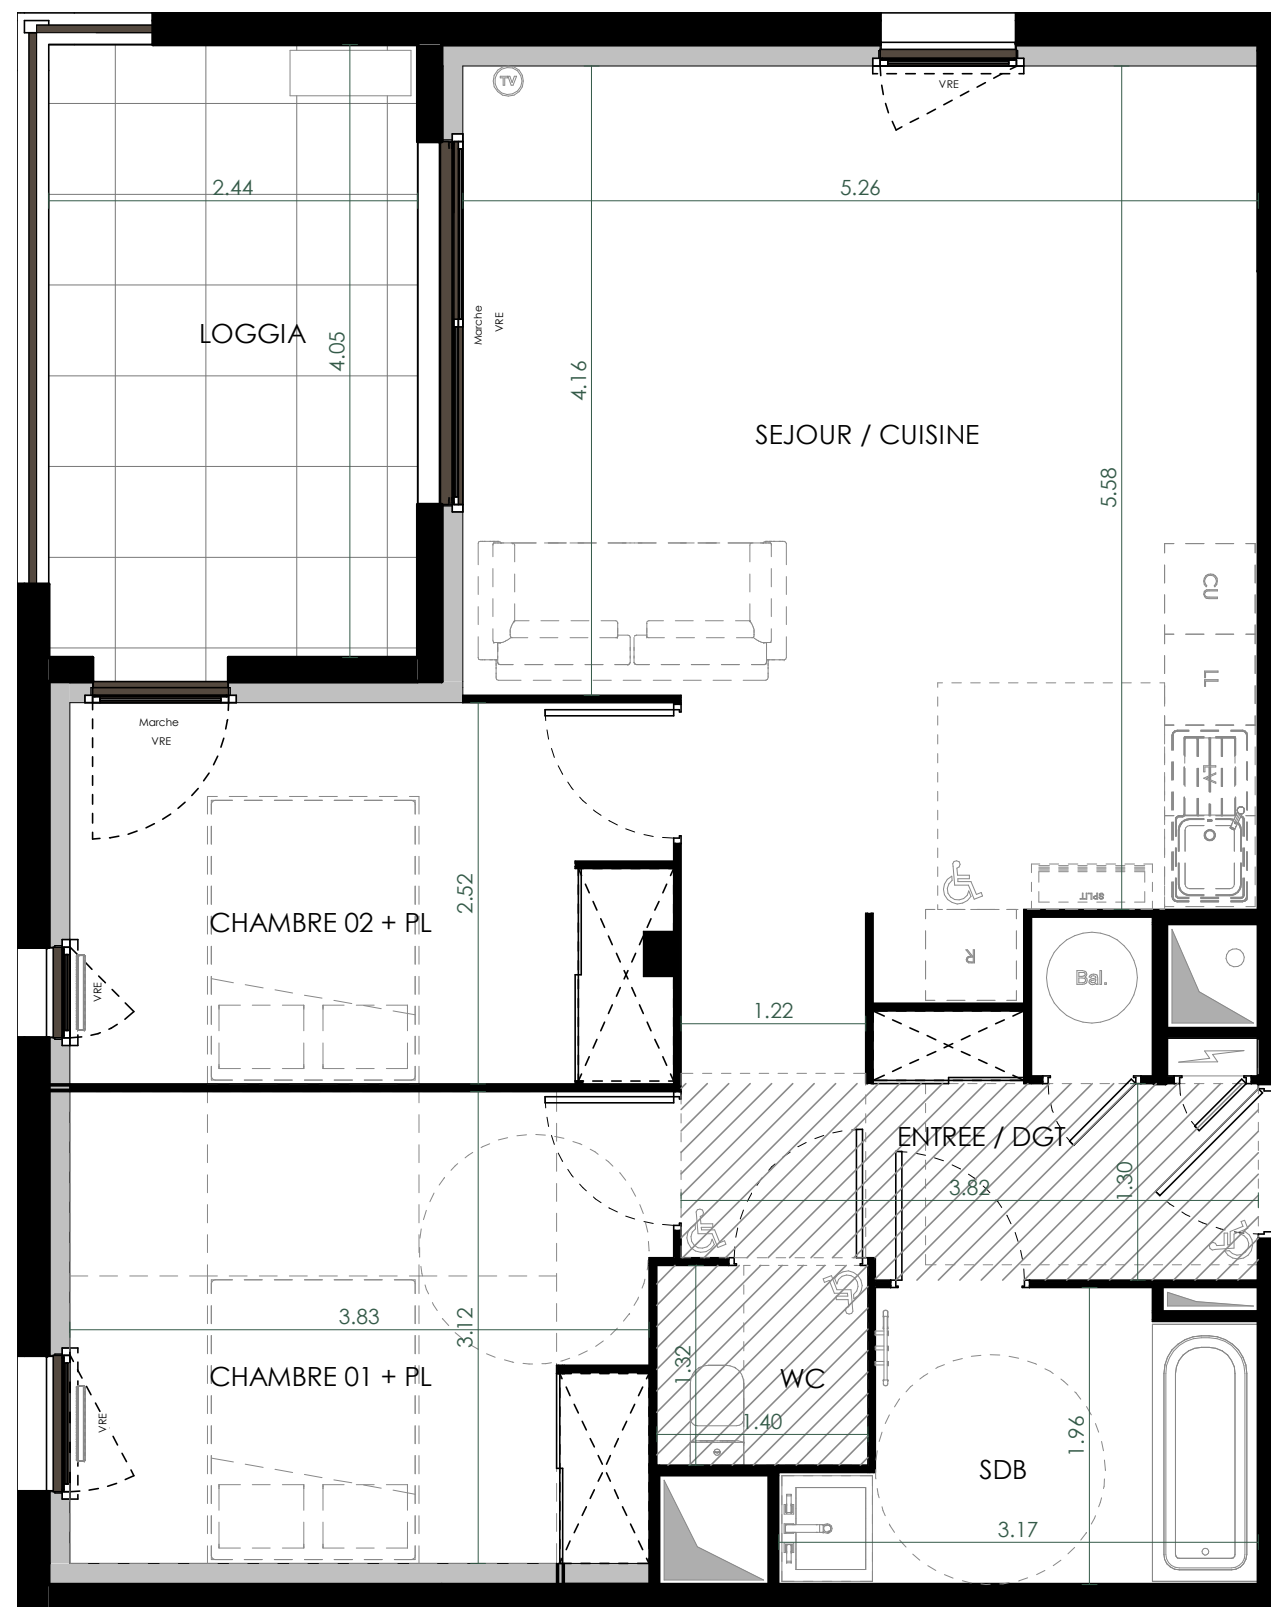


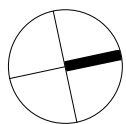

PLAN DE VENTE

NB : Les éléments techniques, tels que gaines, appareils sanitaires, ameublements éventuels, sont mentionnés à titre indicatif et pourront être modifiés pour impératifs techniques. L'implantation des ouvertures, des cloisons et les surfaces pourront être modifiées en fonction d'impératifs de construction.

SYLVEA

UNE TERRASSE SUR LA PINÈDE

PLAN DE REPERAGE

BRS



ETAGE : **RDC Bas**

TYPE : **T3 BRS**

BATIMENT **B**


N° APPT : **BRB 004**

SEJOUR / CUISINE	29.31 m²
CHAMBRE 01 + PL	12.10 m²
CHAMBRE 02 + PL	9.97 m²
SDB	5.29 m²
WC	1.84 m²
ENTREE / DGT	6.13 m²
SURFACE HABITABLE	64.65 m²

LOGGIA	9.89 m²
--------	---------

La surface des pièces comprend la surface des placards

LEGENDE

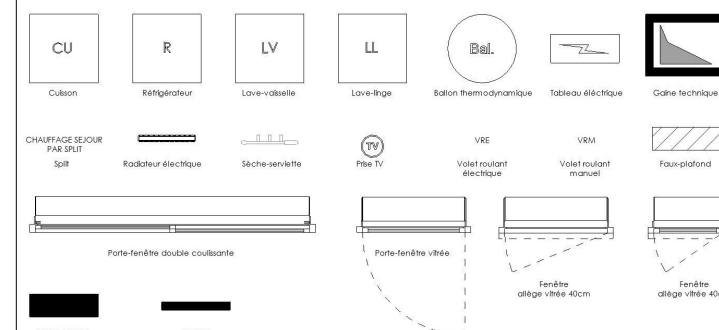

Edition SEPT 2025

Indice 01

NDR
MDR | Architecture

FDi