



Toromiro

Lot 20
34670 Saint Brès

BAT	NIVEAU	LOT
LOT 20	R+1	A104 T3

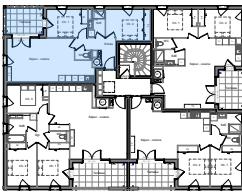


TABLEAU DE SURFACES


Ch. 1	9,82
Ch. 2	11,60
Entrée	6,91
SdE	3,72
Séjour / Cuisine	28,76
WC	1,36
Surface habitable	62,17 m²

Terrasse 8,58 m²




PLAN DE VENTE

Nota : les éléments techniques, tels que gaines, appareils sanitaires, ameublements éventuels, sont mentionnés à titre indicatifs et pourront-être modifiés pour impératifs techniques. L'implantation des ouvertures, des cloisons et des surfaces pourront être modifiées en fonction d'impératifs de construction.

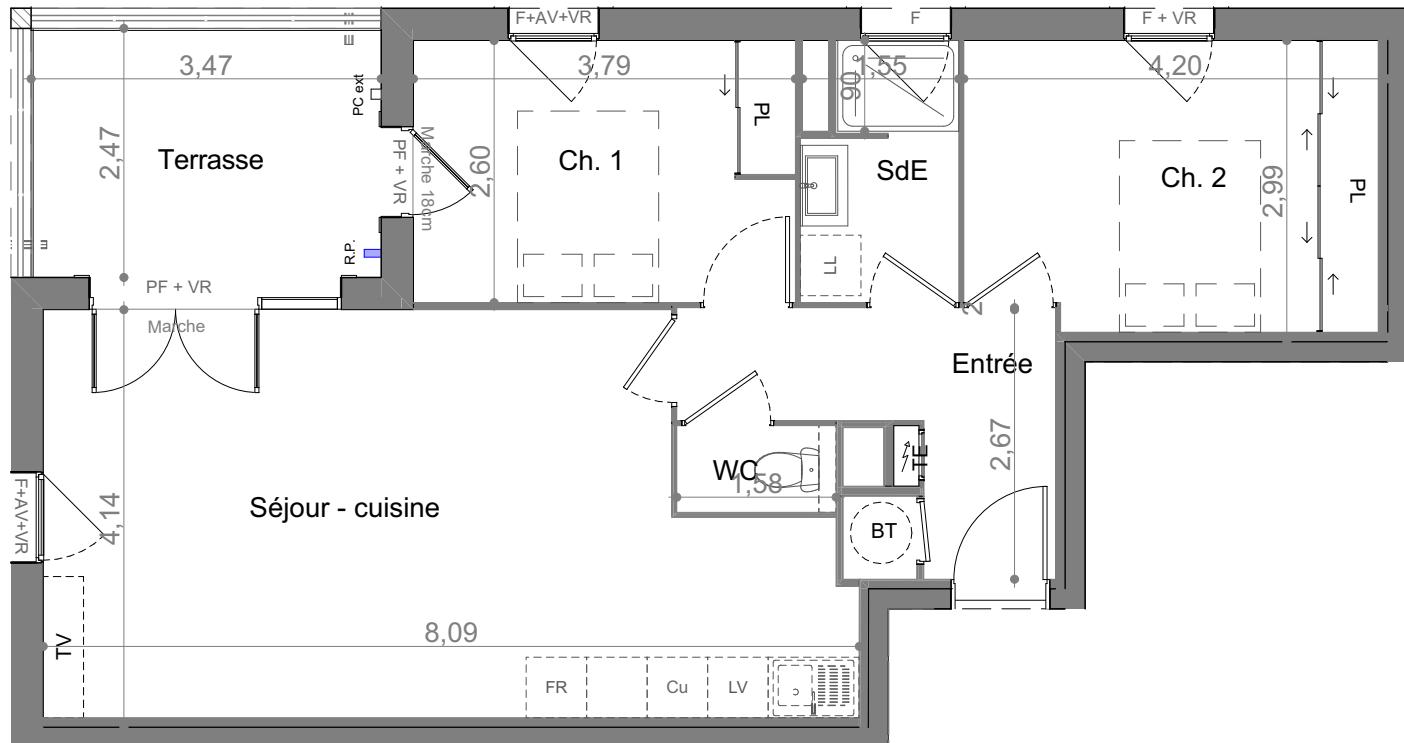

LEGENDE

LV	Lave-Vaisselle	LL	Lave-Linge	F	Fenêtre	V	Vitrage sablé	VR	Volet roulant	●	Descente d'eau pluviale
Cu	Cuisson	BT	Ballon thermique	PF	Porte-Fenêtre	AV	Allège vitrée	PE	Point d'eau	■	Garde-corps béton + lisse horizontale
FR	Réfrigérateur	TE	Tableau électrique	FF	Fenêtre fixe	VP	Volets persiennes	PCE	Prise extérieure	—	Faux-plafond

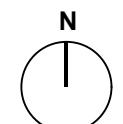

Edité le :
14/11/2025
v 1.3