



SOA


IMMOBILIER URBAIN
OPALIA Urban WorkshopFDI
PROMOTION

CASA PÈIRA

HABITER LA ROCHE

ZAC Port Mariane - Consuls de Mer III
LOT B&C

Plan de vente

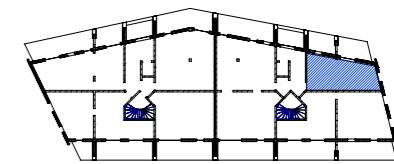

Cage B


R+3 T1 B-302

Séjour - Cuisine	21.40 m ²
Sde.	6.58 m ²
Ch. 01	9.67 m ²
Surface habitable	37.65 m ²
Balcon	21.59 m ²
Surface extérieure	21.59 m ²

Légende

	Soffite ou faux plafond
	Placard équipé
	Gaine technique
	Porte-fenêtre
	Fenêtre
	Tableau électrique
	Sèche-serviette
	Mobilier non prévu
	Jardinière

1/50 Indice: 04 Format: A3 01/12/2025

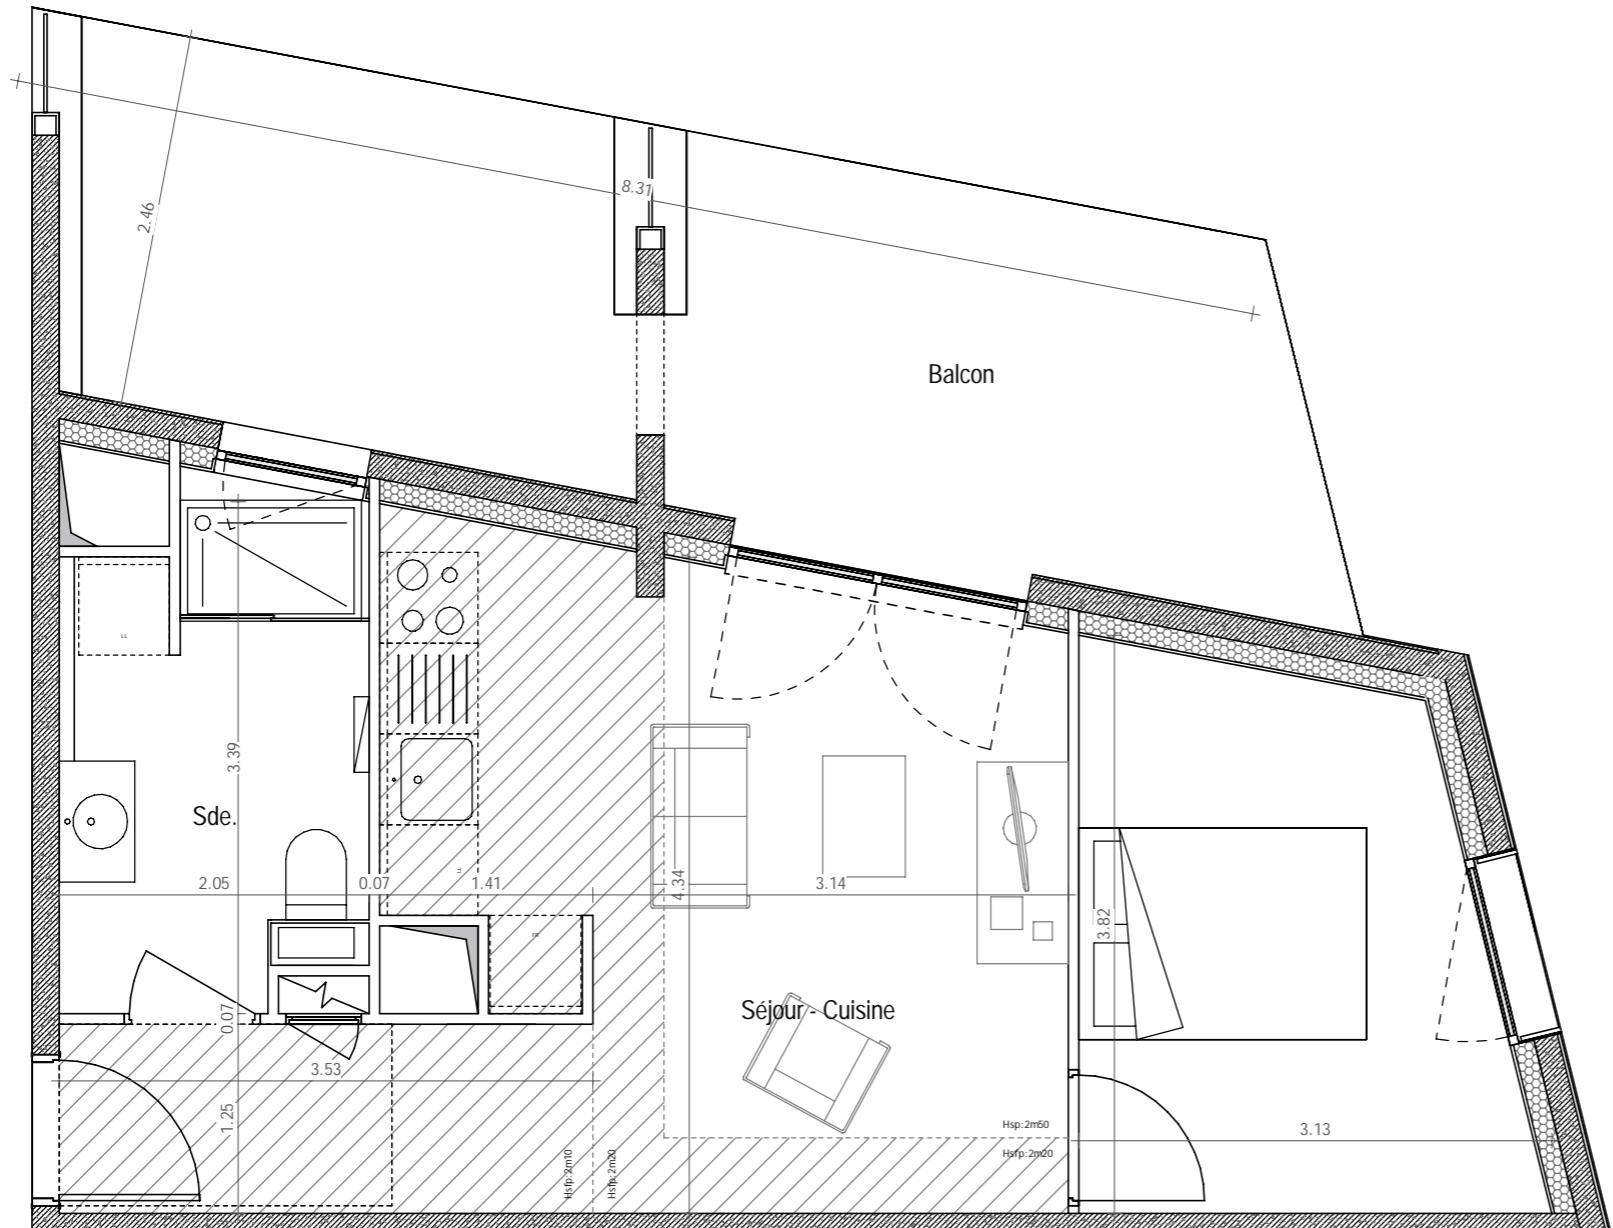

Des modifications sont susceptibles d'être apportées à ce plan en fonction des nécessités techniques de la réalisation, tant en ce qui concerne les dimensions libres que les équipements. Les surfaces indiquées sont approximatives, les retombées, soffites, faux plafonds, canalisations sont figurés à titre indicatif. Se reporter à la notice pour les éléments d'équipements fournis.

Note importante: Aucune cote ne doit être mesurée à l'échelle et l'entrepreneur est tenu de les vérifier avant exécution. Toute erreur, omission, contradiction ou manque de concordance doit être signalé au maître d'œuvre avant exécution.