


SYLVEA

UNE TERRASSE SUR LA PINÈDE

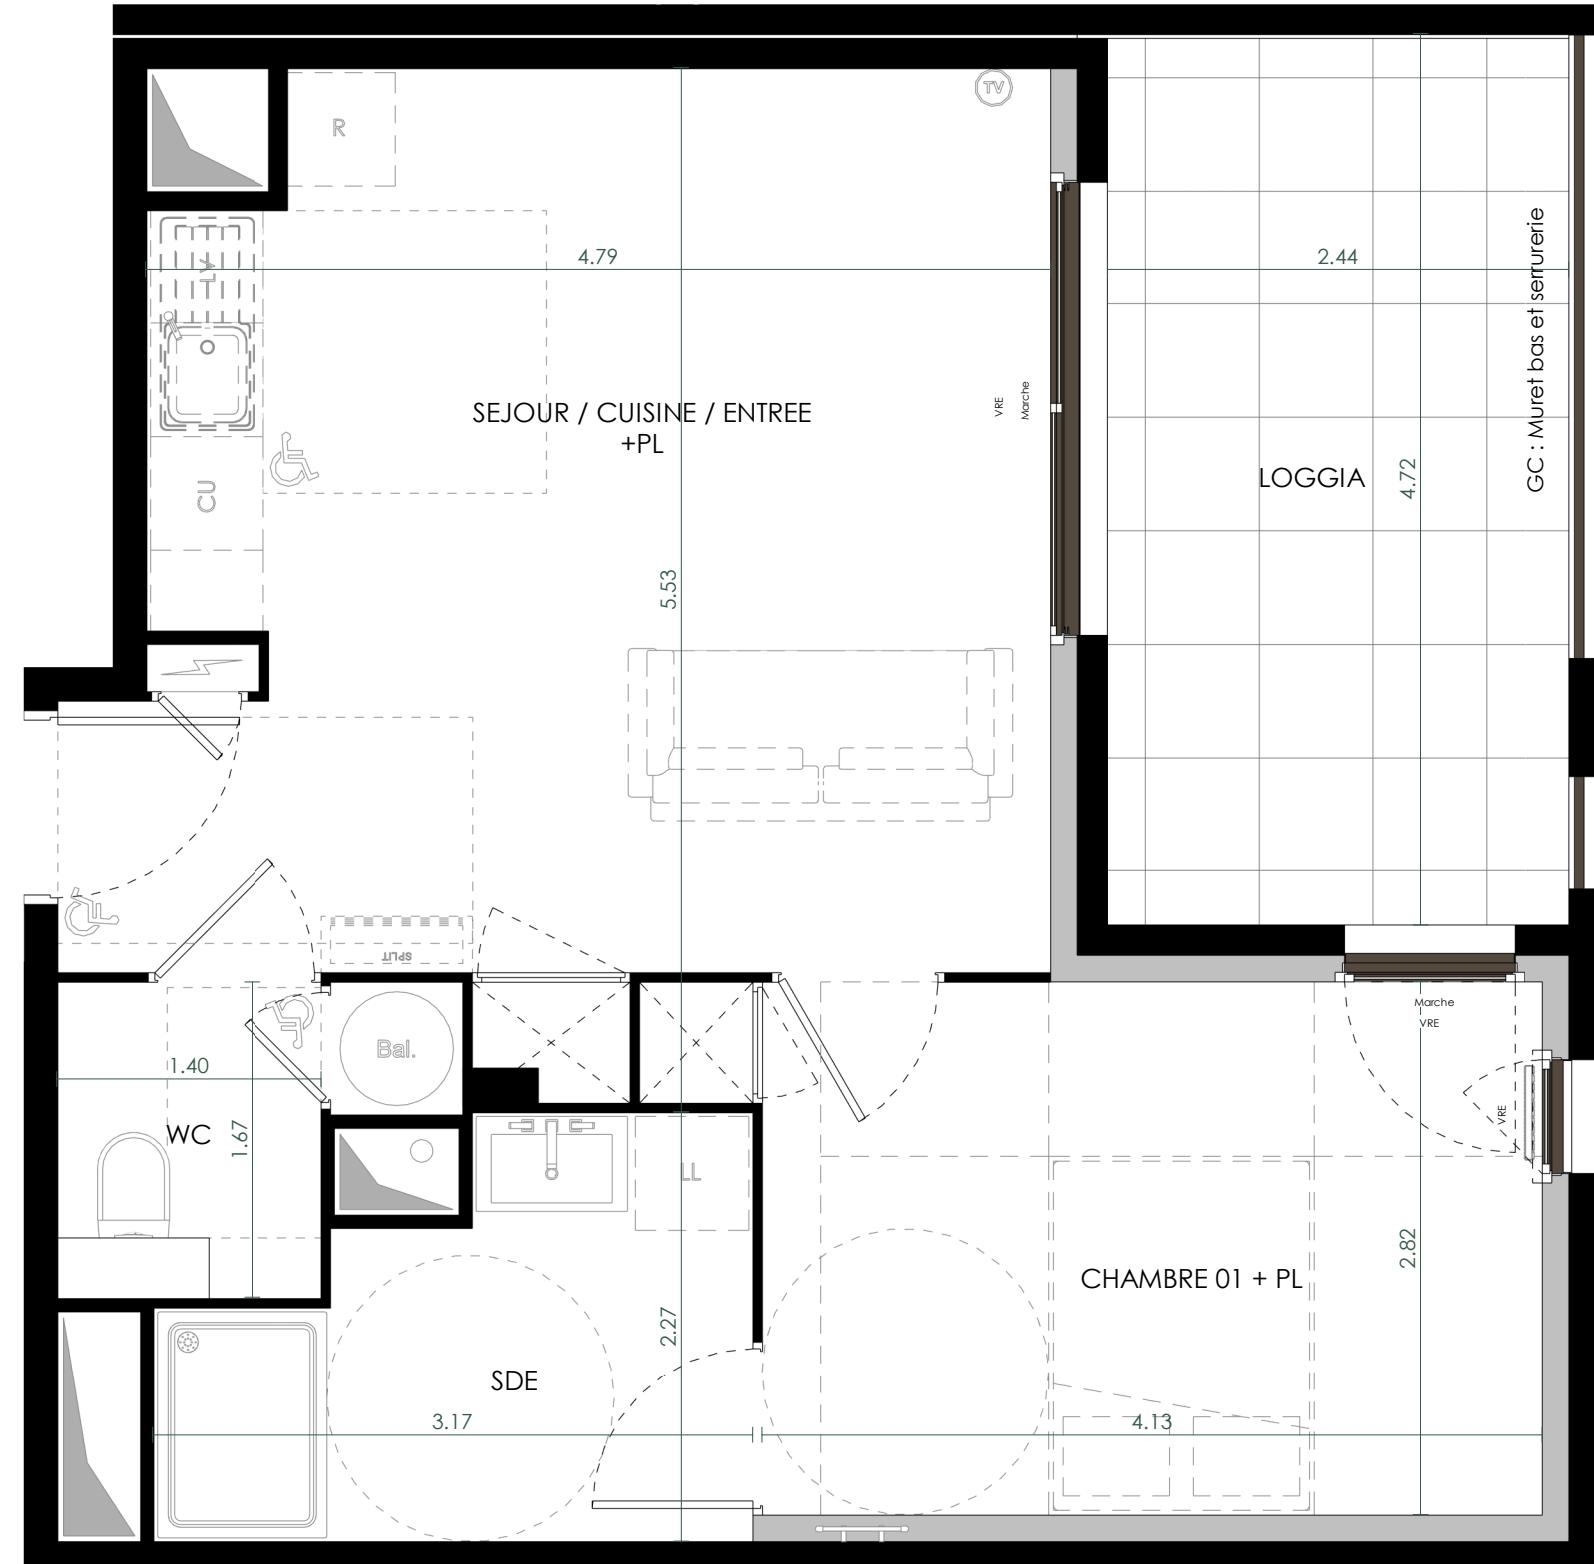

PLAN DE VENTE

NB : Les éléments techniques, tels que gaines, appareils sanitaires, ameublements éventuels, sont mentionnés à titre indicatif et pourront être modifiés pour impératifs techniques. L'implantation des ouvertures, des cloisons et les surfaces pourront être modifiées en fonction d'impératifs de construction.

PLAN DE REPERAGE




ETAGE : RDC TYPE : T2 LIBRE

BATIMENT A N° APPT : A 003

SEJOUR / CUISINE / ENTRÉE +PL	23.32 m ²
CHAMBRE 01 + PL	12.05 m ²
SDE	5.78 m ²
WC	2.60 m ²
SURFACE HABITABLE	43.75 m ²
LOGGIA	11.50 m ²

La surface des pièces comprend la surface des placards

LEGENDE

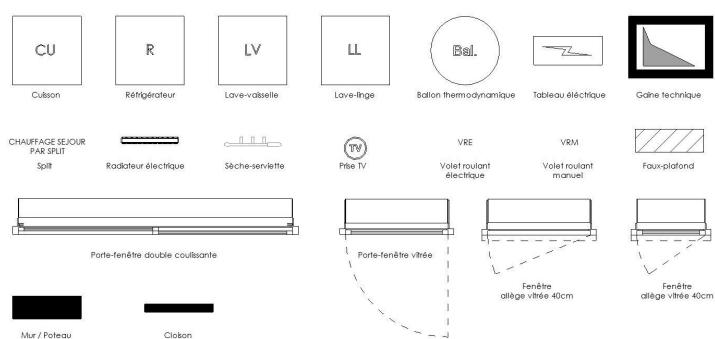

Edition JANV 2026

Indice 01