


# SYLVEA

UNE TERRASSE SUR LA PINÈDE

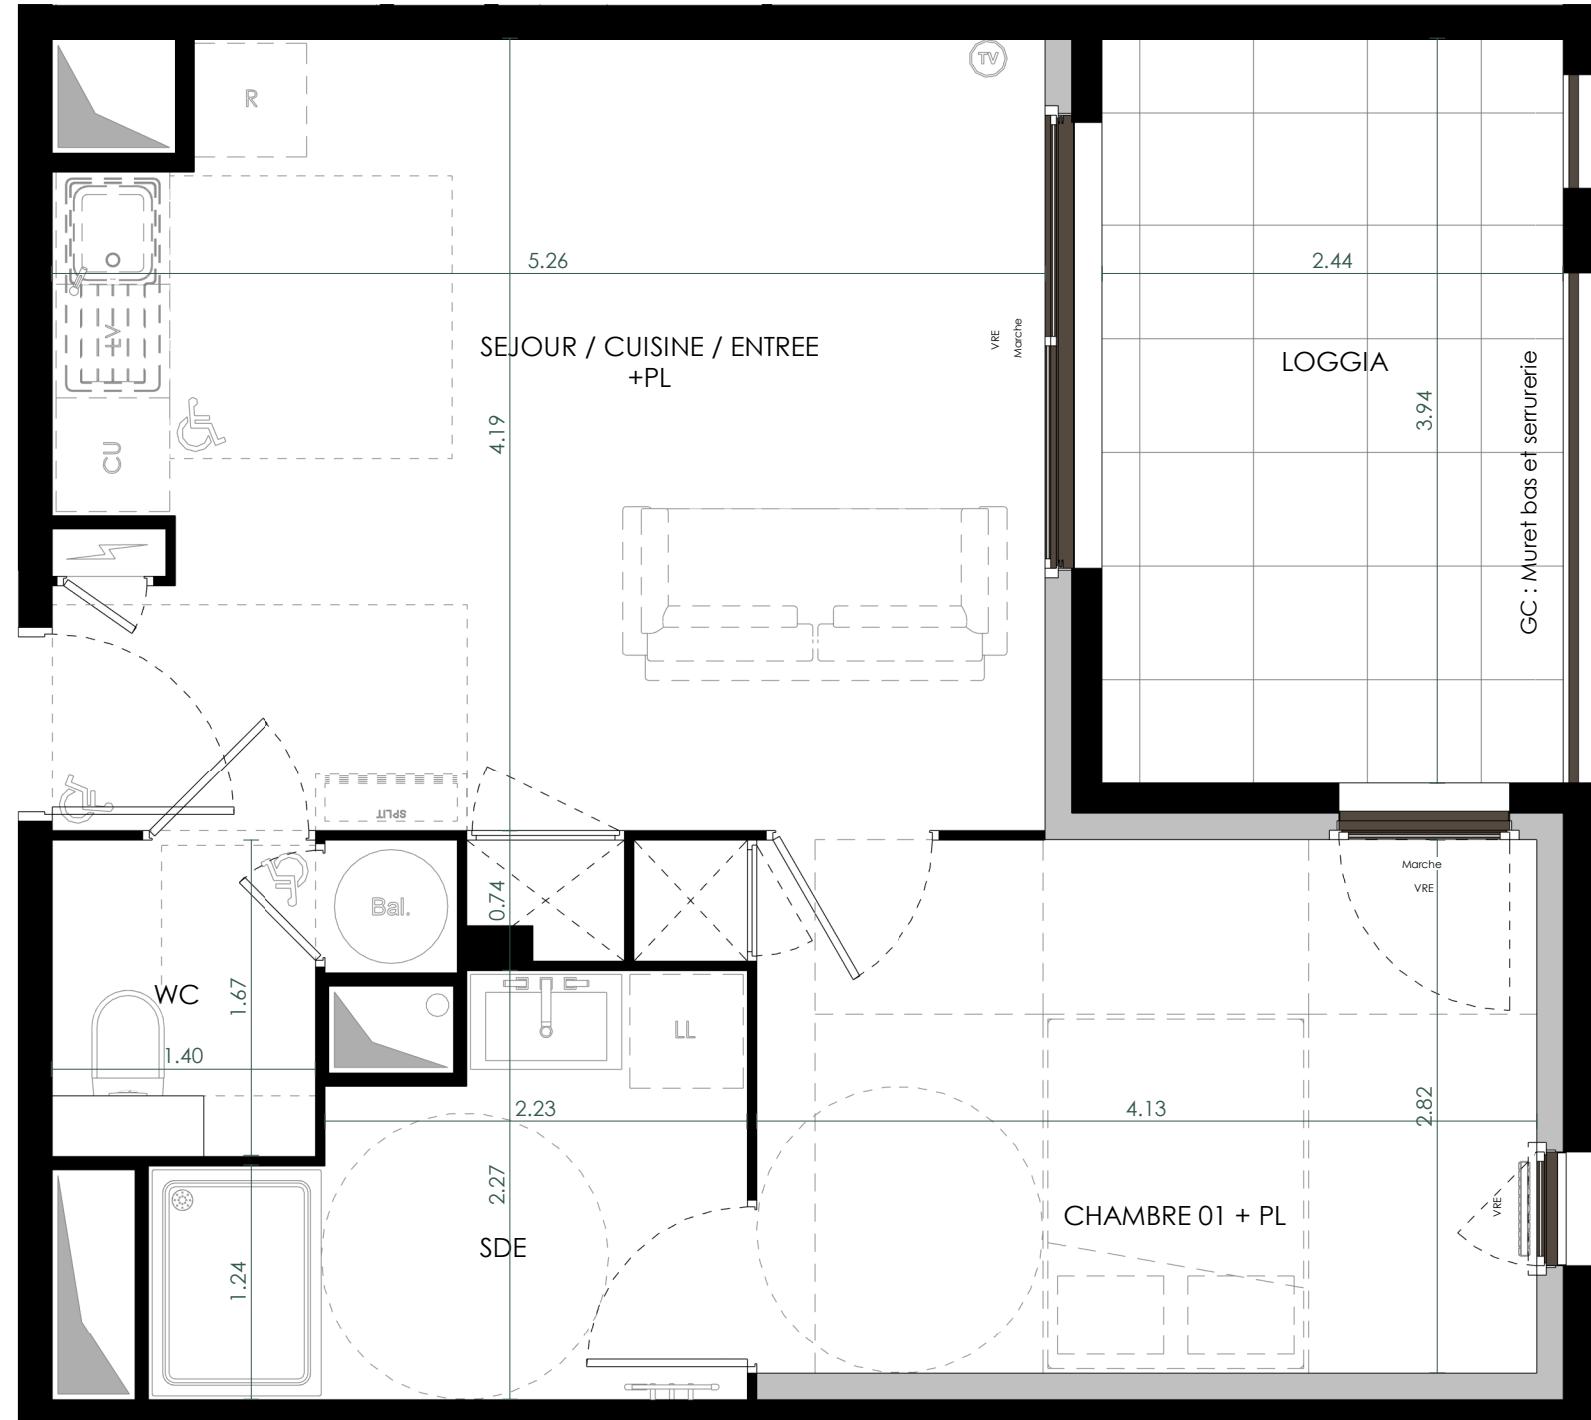

## PLAN DE VENTE

**NB :** Les éléments techniques, tels que gaines, appareils sanitaires, ameublements éventuels, sont mentionnés à titre indicatif et pourront être modifiés pour impératifs techniques. L'implantation des ouvertures, des cloisons et les surfaces pourront être modifiées en fonction d'impératifs de construction.

### PLAN DE REPERAGE




ETAGE : RDC      TYPE : T2 LIBRE

BATIMENT A      N° APPT : A 004

SEJOUR / CUISINE / ENTRÉE +PL	21.79 m <sup>2</sup>
CHAMBRE 01 + PL	12.05 m <sup>2</sup>
SDE	5.78 m <sup>2</sup>
WC	2.60 m <sup>2</sup>
SURFACE HABITABLE	42.23 m <sup>2</sup>
LOGGIA	9.61 m <sup>2</sup>

La surface des pièces comprend la surface des placards

### LEGENDE

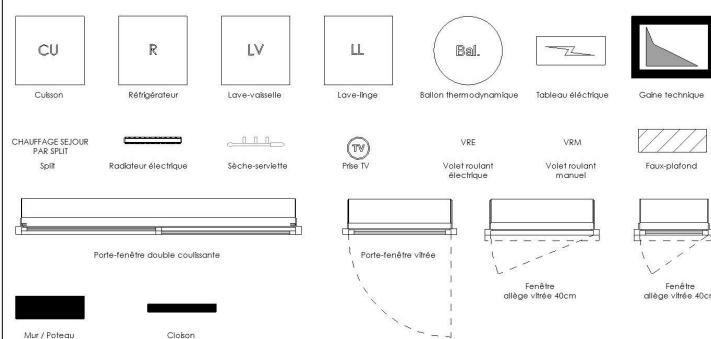

1 :40

Edition JANV 2026

Indice 01