


SYLVEA

UNE TERRASSE SUR LA PINÈDE

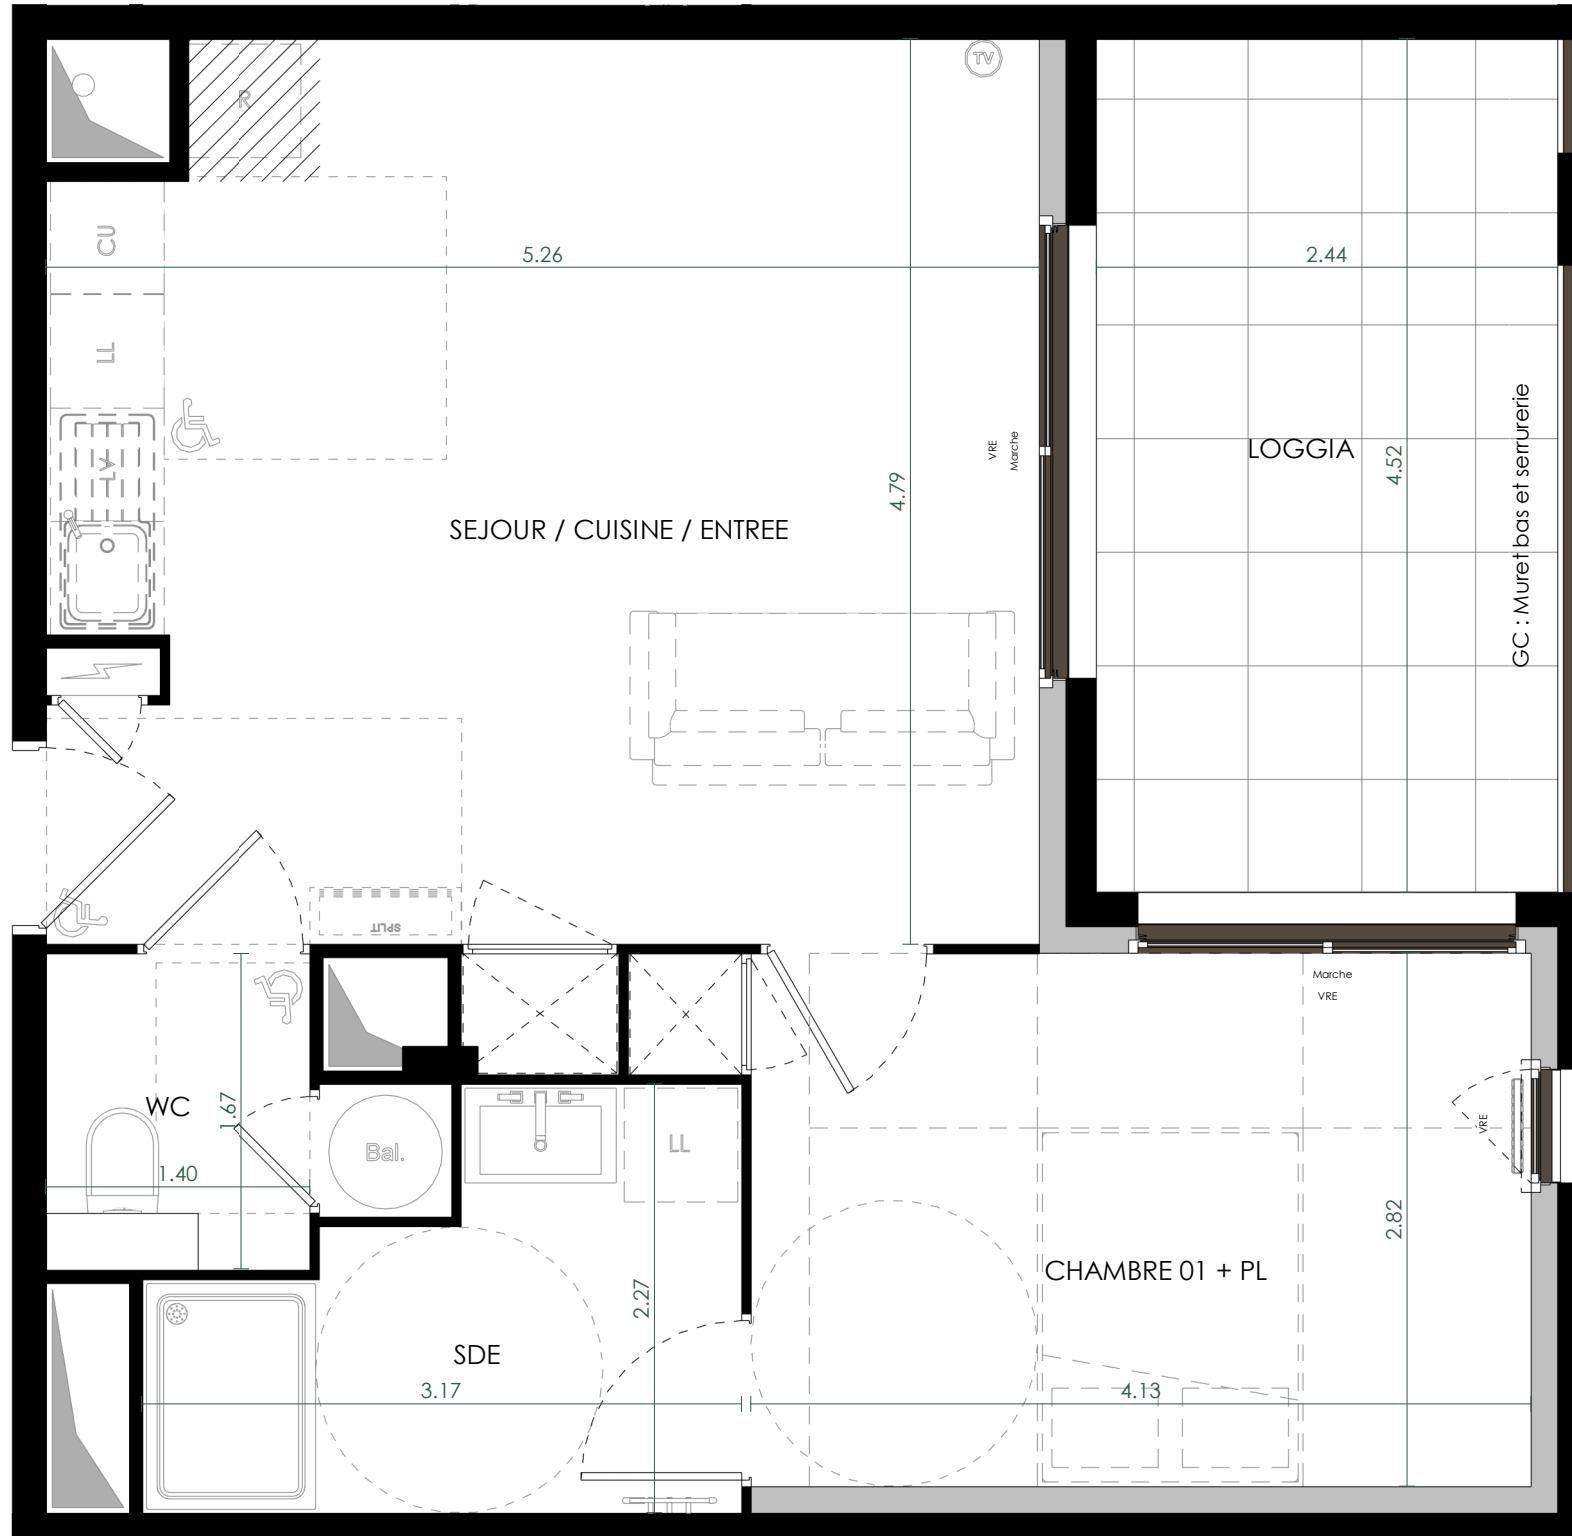

PLAN DE REPERAGE

LIGNE Accès piéton libre

ETAGE : R+1 TYPE : T2 LIBRE

BATIMENT B N° APPT : B 109

SEJOUR / CUISINE / ENTREE	24.97 m ²
CHAMBRE 01 + PL	12.06 m ²
SDE	5.67 m ²
WC	2.50 m ²
SURFACE HABITABLE	45.20 m ²
LOGGIA	11.03 m ²

La surface des pièces comprend la surface des placards

LEGENDE

CU	R	LV	LL	Bal.	Tableau électrique	Gaine technique
Cuison	Réfrigérateur	Lave-vaisselle	Lave-linge	Balan thermodynamique		
CHAUFFAGE SEJOUR PAR SPLIT	Radiateur électrique	Sèche-serviette	VRE	VRE TV	VRM	
Porte-fenêtre double coulissante	Porte-fenêtre vitrée	Fenêtre allège vitrée 40cm				
Mur / Poteau	Cloison	Fenêtre allège vitrée 40cm				

Edition JANV 2026 Indice 01

NDR MDR | Architecture

FDI

NB : Les éléments techniques, tels que gaines, appareils sanitaires, ameublements éventuels, sont mentionnés à titre indicatif et pourront être modifiés pour impératifs techniques. L'implantation des ouvertures, des cloisons et les surfaces pourront être modifiées en fonction d'impératifs de construction.