


# SYLVEA

## UNE TERRASSE SUR LA PINÈDE


PLAN DE REPERAGE

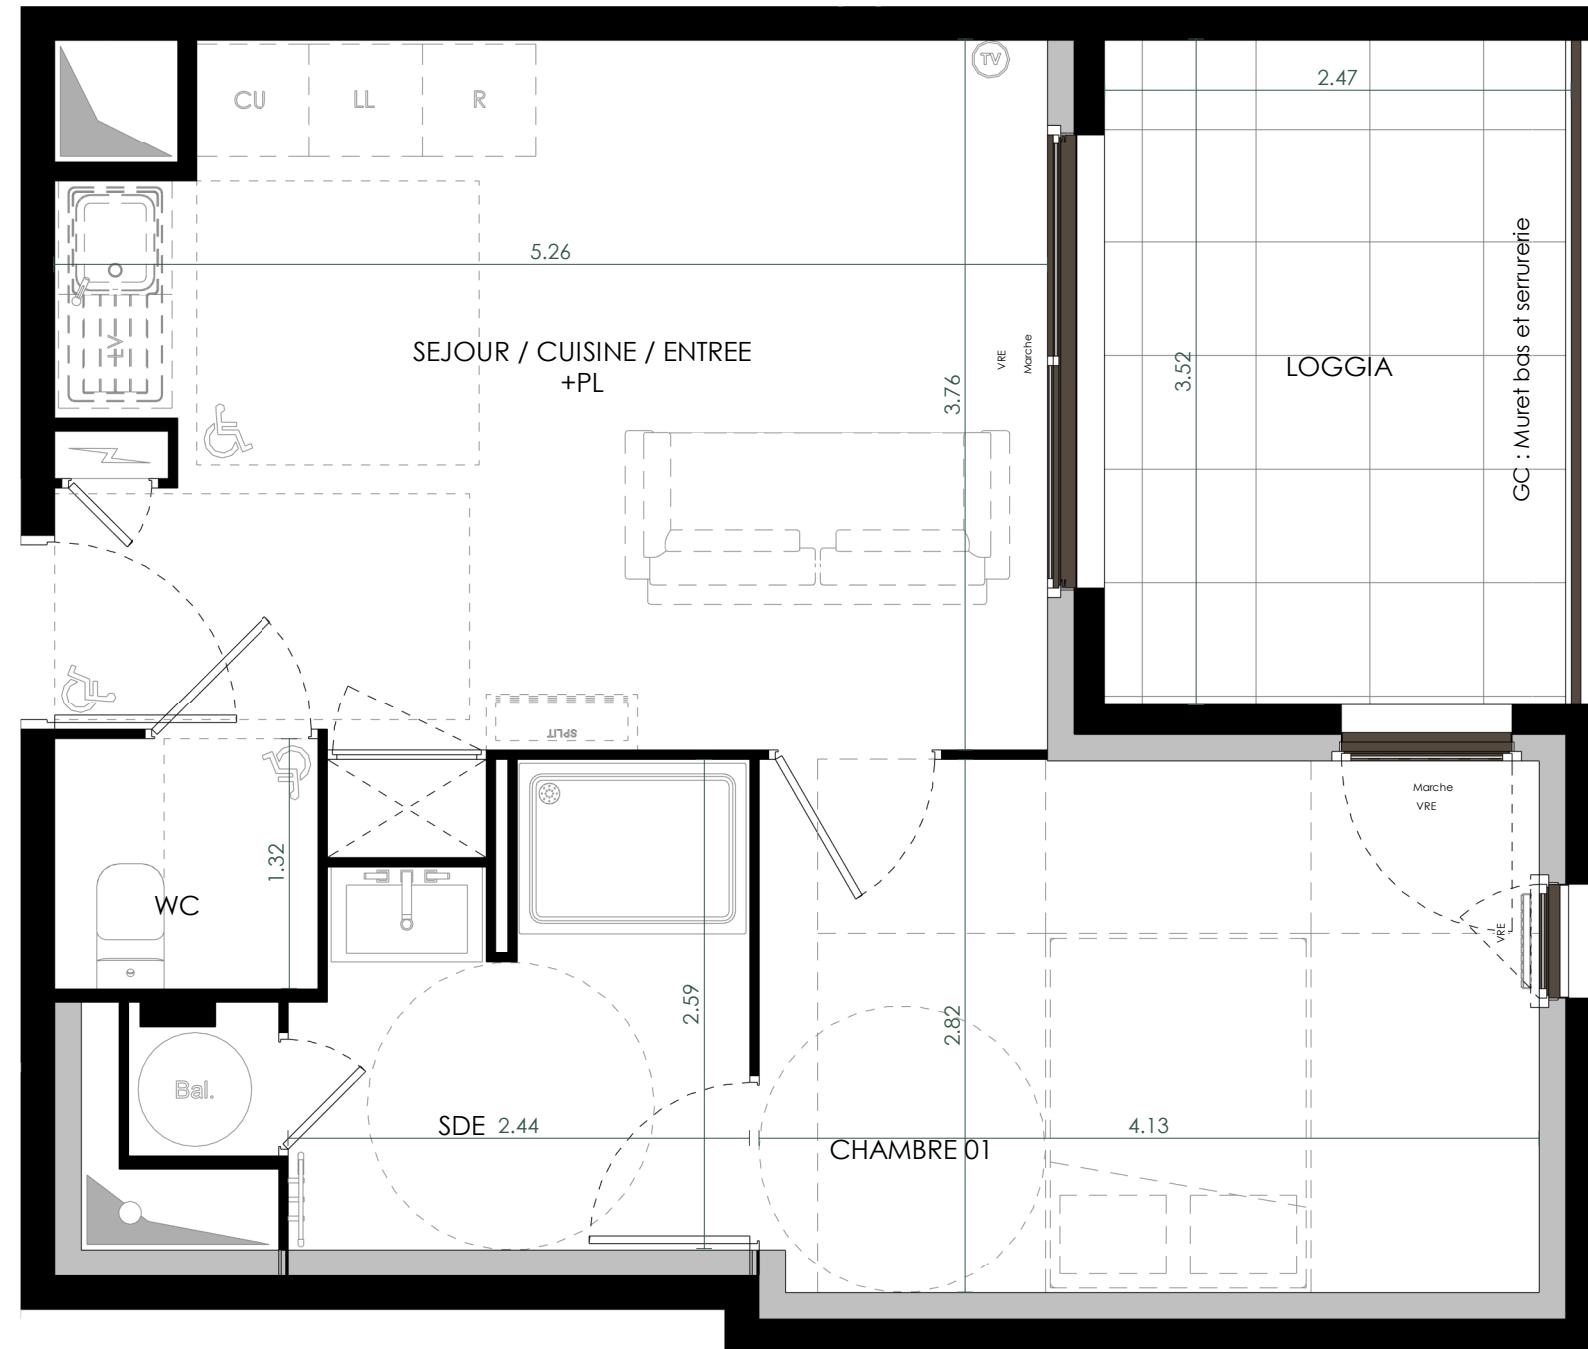

# PLAN DE VENTE

**NB :** Les éléments techniques, tels que gaines, appareils sanitaires, ameublements éventuels, sont mentionnés à titre indicatif et pourront être modifiés pour impératifs techniques. L'implantation des ouvertures, des cloisons et les surfaces pourront être modifiées en fonction d'impératifs de construction.

EGENDE

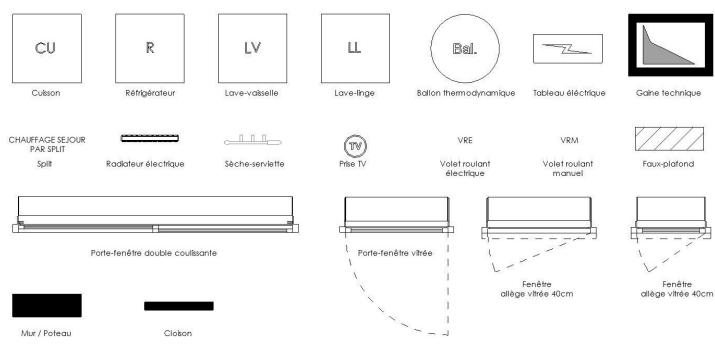

La surface des pièces comprend la surface des placards

Edition JANV 2026

Indice 01

**MDR**  
MDR | Architecture

