


SYLVEA

UNE TERRASSE SUR LA PINÈDE


PLAN DE REPERAGE

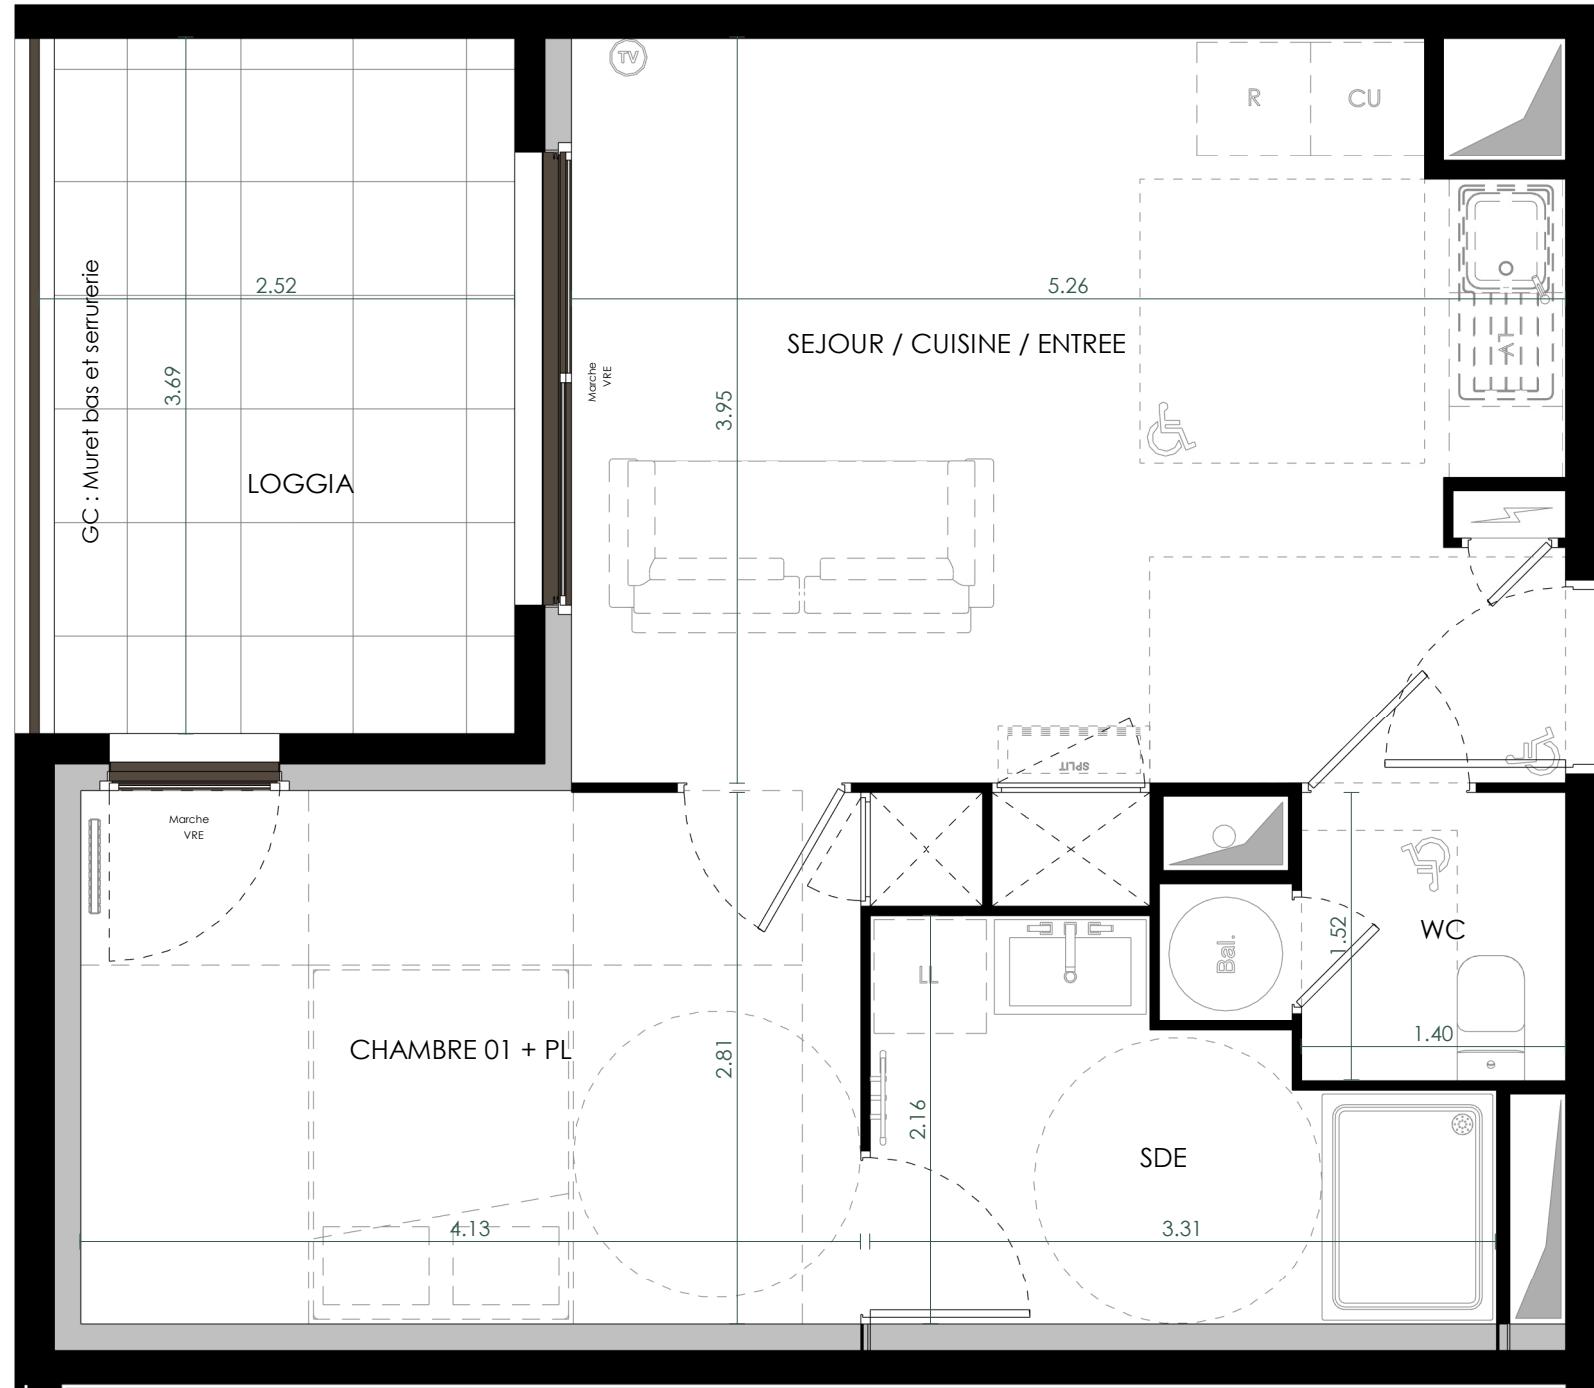

PLAN DE VENTE

NB : Les éléments techniques, tels que gaines, appareils sanitaires, ameublements éventuels, sont mentionnés à titre indicatif et pourront être modifiés pour impératifs techniques. L'implantation des ouvertures, des cloisons et les surfaces pourront être modifiées en fonction d'impératifs de construction.

BRS

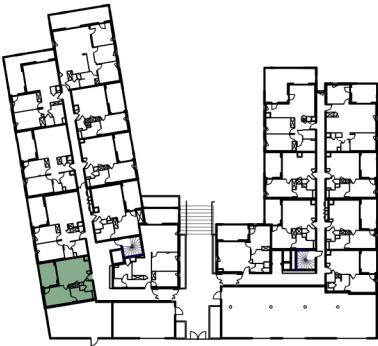

ETAGE : RDC

TYPE : T2 BRS


BATIMENT B

N° APPT : B 002

SEJOUR / CUISINE / ENTRÉE	20.49 m ²
CHAMBRE 01 + PL	12.02 m ²
SDE	5.71 m ²
WC	3.05 m ²
SURFACE HABITABLE	41.28 m ²
LOGGIA	8.99 m ²

La surface des pièces comprend la surface des placards

LEGENDE

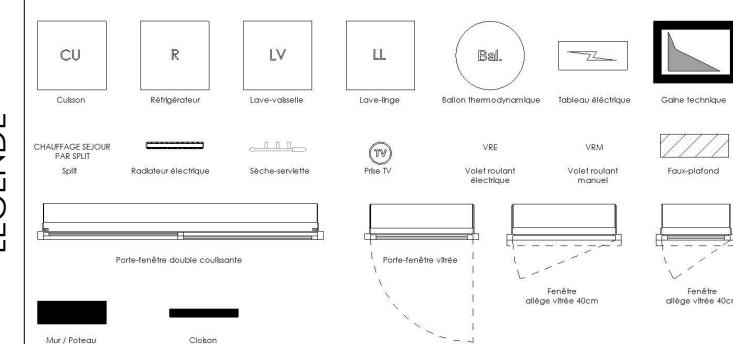

Indice 01