

SYLVEA

UNE TERRASSE SUR LA PINÈDE

PLAN DE REPERAGE

BRS



ETAGE : R+1

TYPE : T3 BRS


BATIMENT B

N° APPT : B 104

SEJOUR / CUISINE	27.99 m ²
CHAMBRE 01	11.65 m ²
CHAMBRE 02 + PL	10.38 m ²
SDB	5.45 m ²
WC	1.85 m ²
ENTREE / DGT	7.59 m ²
SURFACE HABITABLE	64.90 m ²
LOGGIA	11.15 m ²


La surface des pièces comprend la surface des placards

LEGENDE

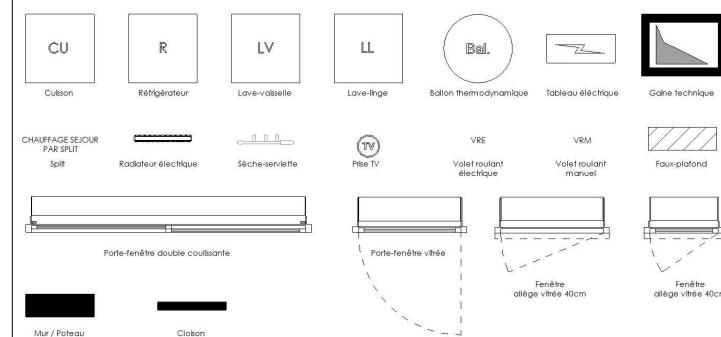

Edition JANV 2026

Indice 01

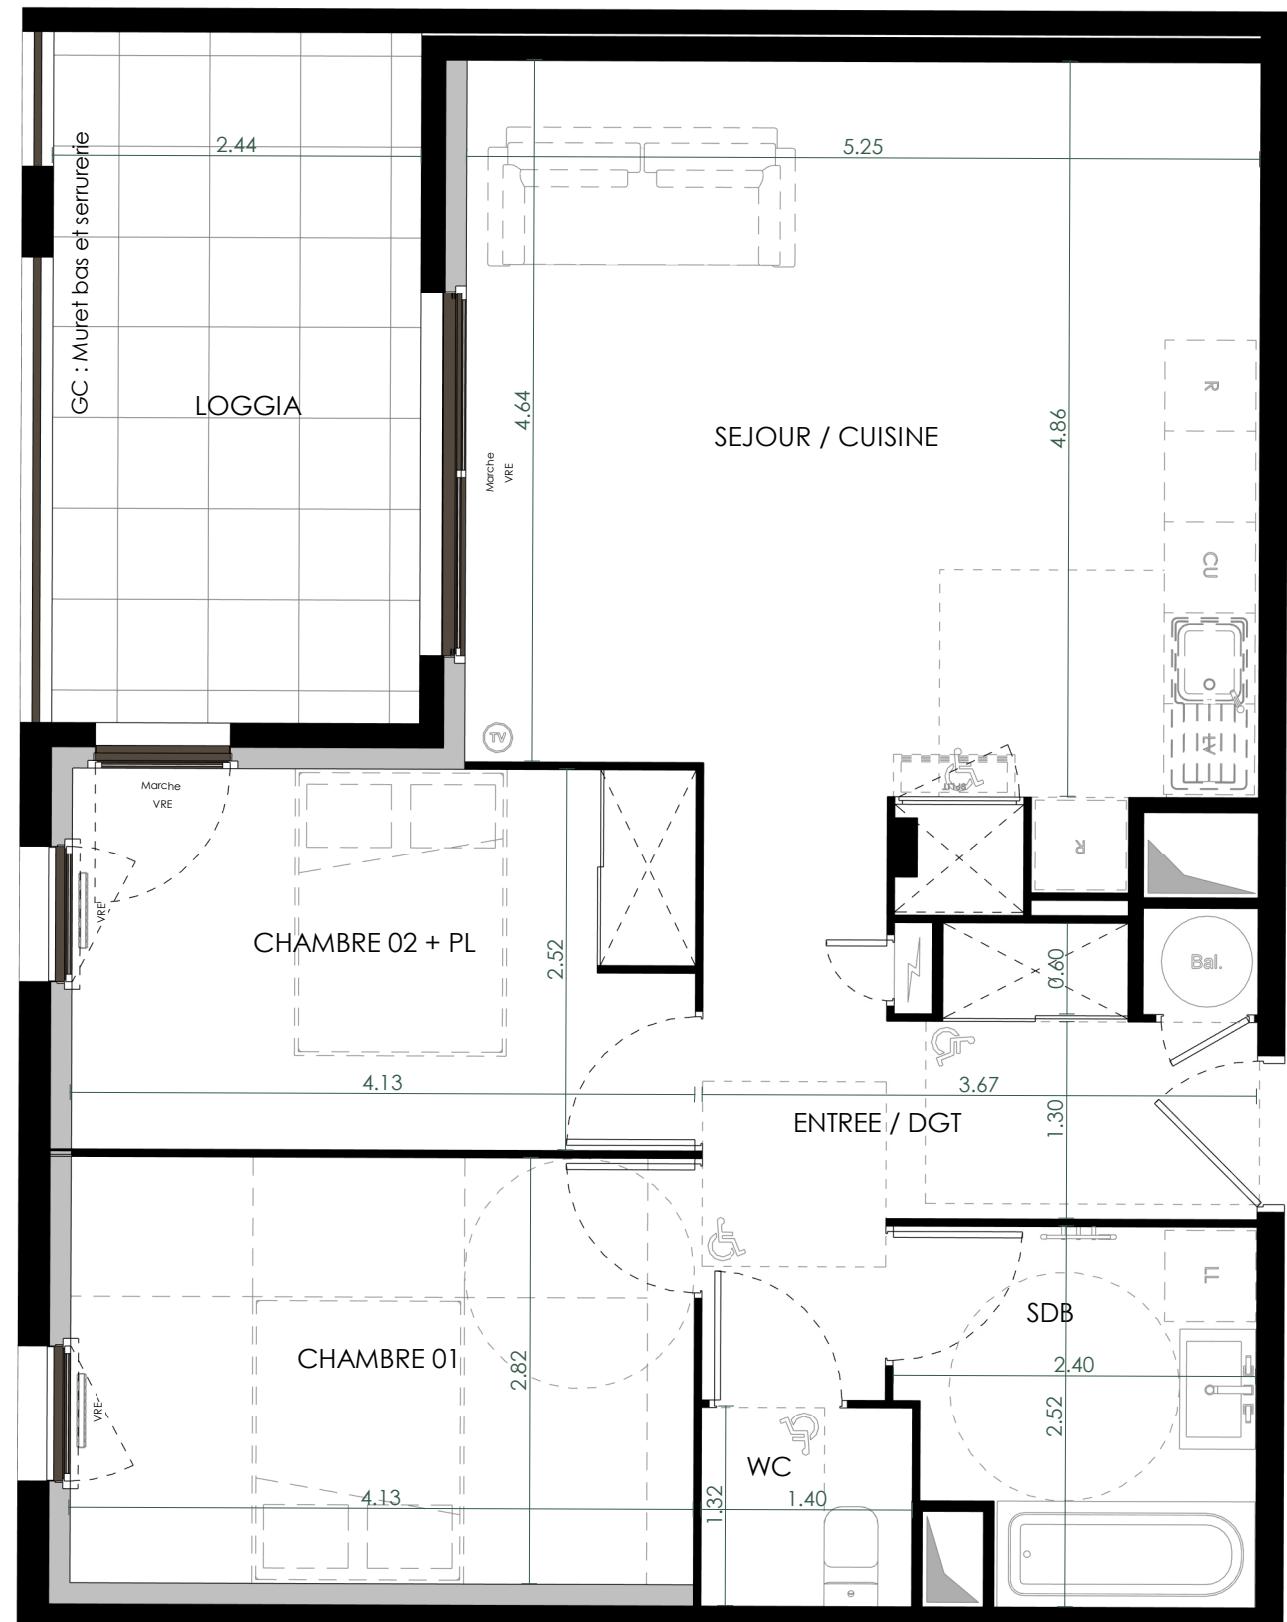

PLAN DE VENTE

NB : Les éléments techniques, tels que gaines, appareils sanitaires, ameublements éventuels, sont mentionnés à titre indicatif et pourront être modifiés pour impératifs techniques. L'implantation des ouvertures, des cloisons et les surfaces pourront être modifiées en fonction d'impératifs de construction.