


SYLVEA

UNE TERRASSE SUR LA PINÈDE

PLAN DE REPERAGE

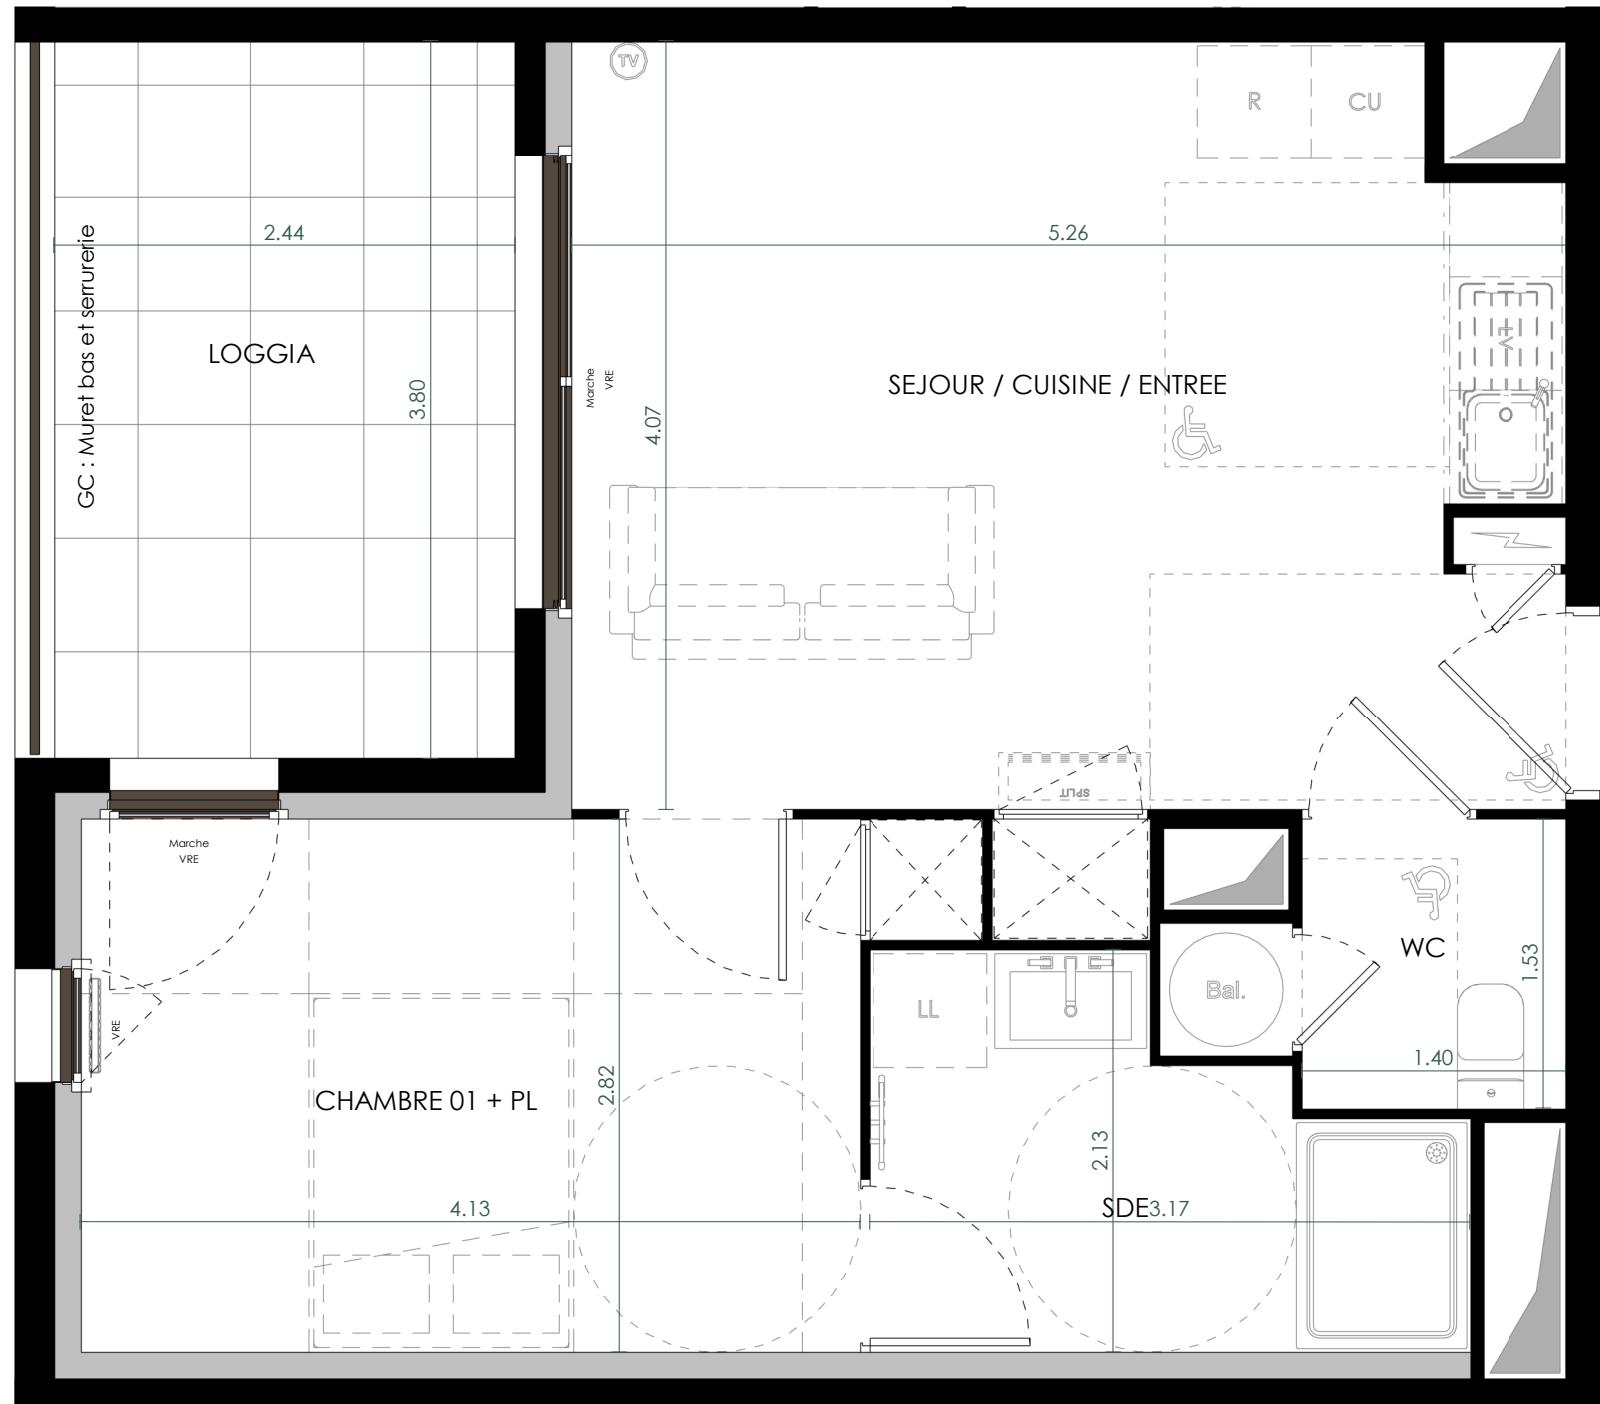

PLAN DE VENTE

NB : Les éléments techniques, tels que gaines, appareils sanitaires, ameublements éventuels, sont mentionnés à titre indicatif et pourront être modifiés pour impératifs techniques. L'implantation des ouvertures, des cloisons et les surfaces pourront être modifiées en fonction d'impératifs de construction.

BRS



ETAGE : RDC Bas

TYPE : T2 BRS

BATIMENT B


N° APPT : BRB 005

SEJOUR / CUISINE / ENTREE	21.16 m ²
CHAMBRE 01 + PL	12.06 m ²
SDE	5.47 m ²
WC	2.66 m ²
SURFACE HABITABLE	41.35 m ²

LOGGIA	9.26 m ²
--------	---------------------

La surface des pièces comprend la surface des placards

LEGENDE

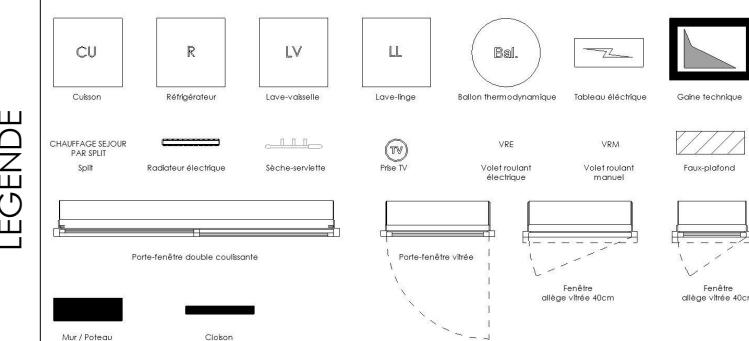

Edition JANV 2026

Indice 01