


SCCV SETE RIVE SUD

LIGNE
Accession
libre

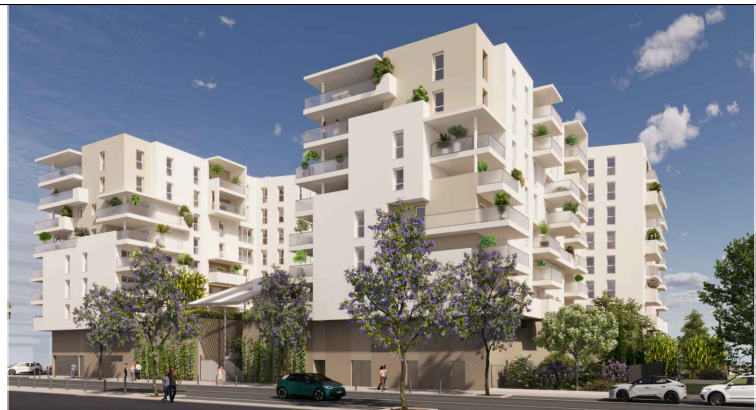

PLAN DE COMMERCIALISATION





Type : **AL** Niveau : **R+5**

T3
A503

TABLEAU DES SURFACES

Séjour /Cuisine	dont placard	34,10m ²
Suite Parentale :		
dont Chambre 12,35m2, Dressing 2,35m2 et SDE2 4,50m2		19,20m ²
Chambre 2	dont placard	10,00m ²
Salle d'eau 1		02,65m ²
Dégagement		04,55m ²
wc		01,35m ²

SURFACES HABITABLES	71,85m²
Loggia 1	22,90m ²
Loggia 2	02,70m ²

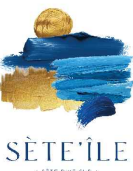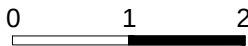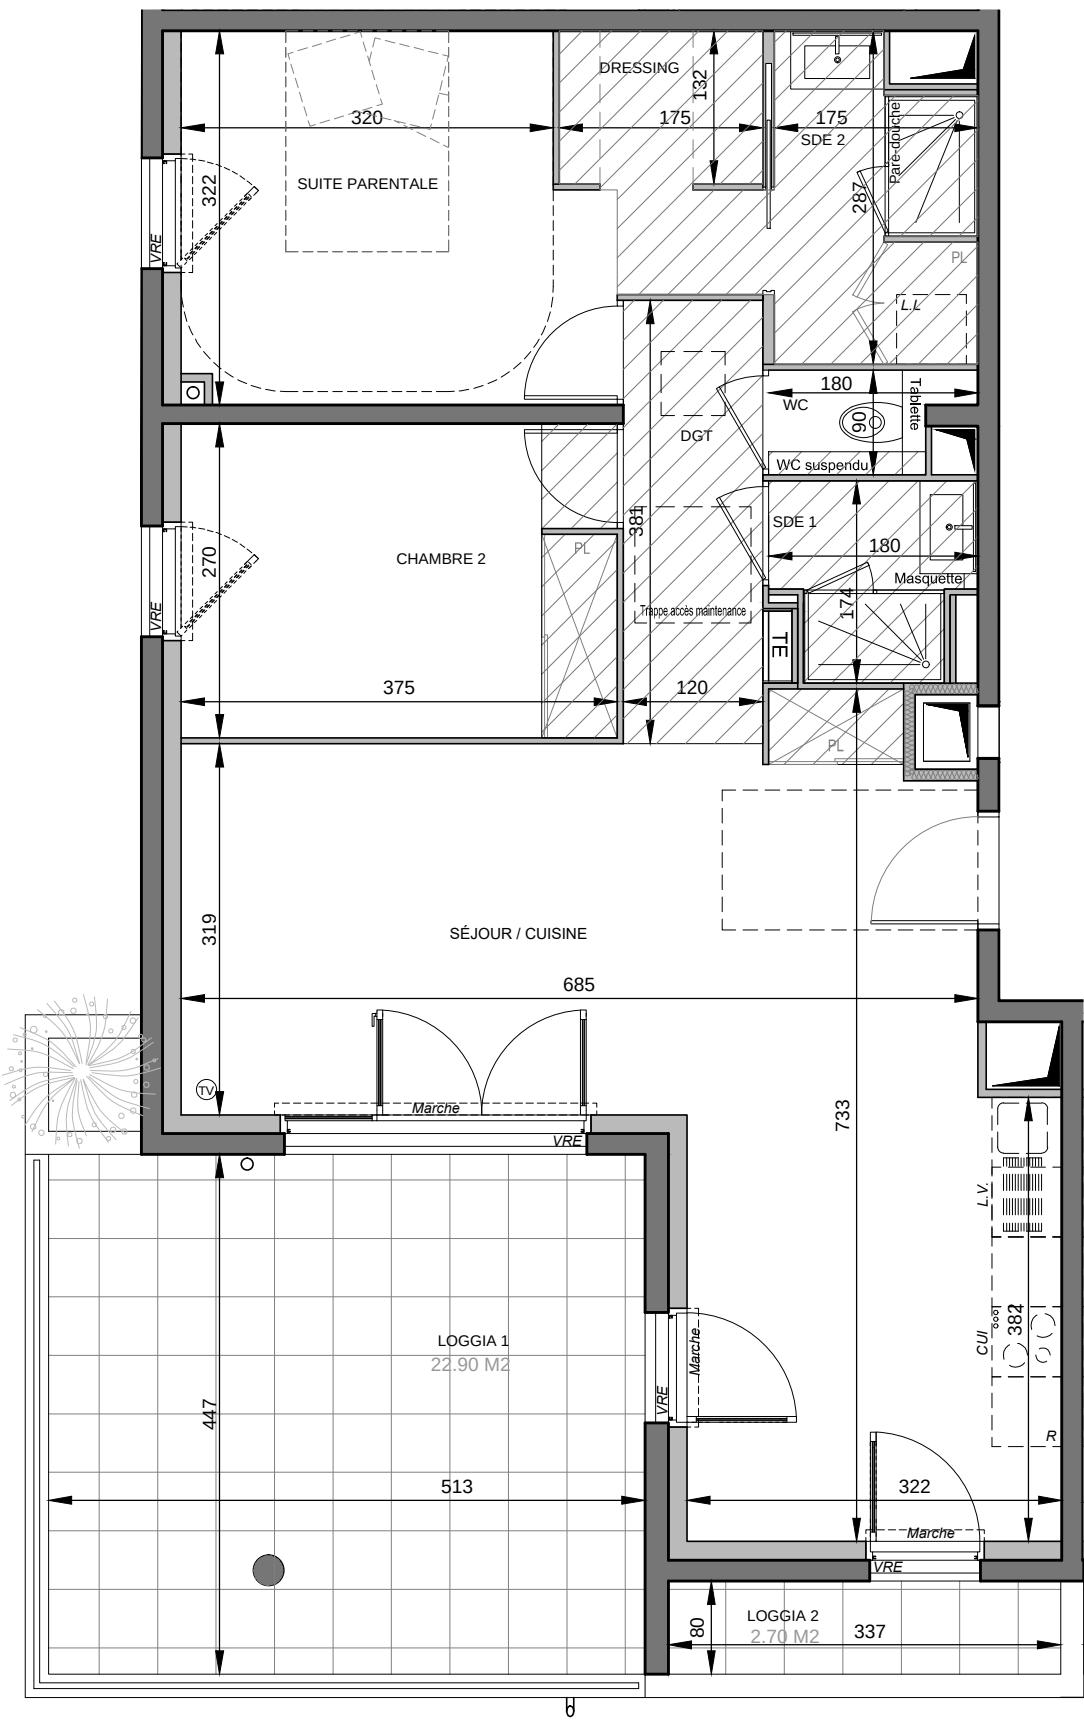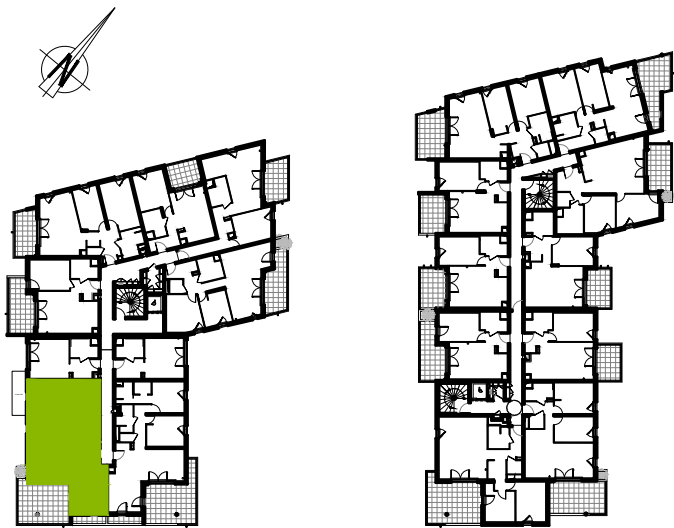

TMA
NON PMR

18/12/2025

NOTA:
Les éléments techniques, tels que les gaines, appareils sanitaires, ameublements éventuels, sont mentionnés à titre indicatif et pourront être modifiés pour des impératifs techniques.
Les implantations des ouvertures, des cloisons et les surfaces pourront-être modifiées en fonction d'impératifs de construction.
Electroménager représenté à titre indicatif, non-fourni.

LÉGENDE :

TE
TABLEAU
ÉLECTRIQUE
VR
VOLET ROULANT

PLAFOND / SOFFITE
VRE
VOLET ROULANT
ÉLECTRIQUE

Masquette
MASQUETTE
PL
PLACARD

Tablette
TABLETTE
GAINE TECHNIQUE

CLOISON DÉMONTABLE
SS
SÈCHE SERVIETTE

TV
PRISE TV
RADIATEUR

PORTE-FENÊTRE

FENÊTRE

PORTES - FENÊTRES COULISSANTES

GARDE-CORPS VITRÉ

GARDE-CORPS BÉTON
POTEAU