

SCCV SETE RIVE SUD

LIGNE
Accession
libre





PLAN DE COMMERCIALISATION

**T3
A602**

Type : AL Niveau : R+6

TABLEAU DES SURFACES


Séjour /Cuisine	dont placard	34,15m ²
Suite Parentale :		
dont Chambre 11,90m ² , Dressing 2,35m ² et SDE2 3,45m ²	17,70m ²	
Chambre 2	dont placard	11,75m ²
Salle d'eau 1		04,00m ²
Dégagement		05,05m ²
WC		01,20m ²
SURFACES HABITABLES		73,85m²
Loggia		20,55m ²

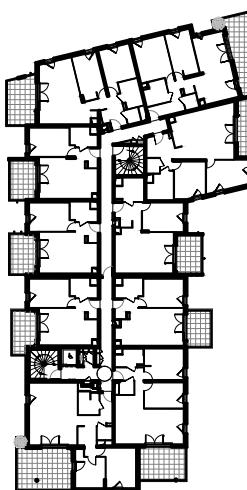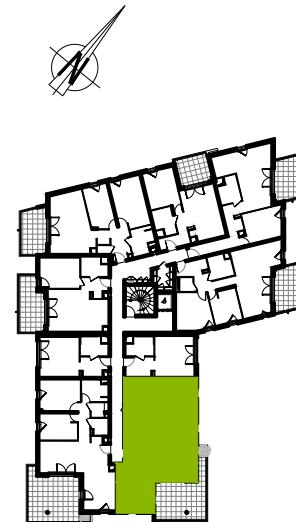

TMA
NON PMR

18/12/2025

NOTA:
Les éléments techniques, tels que les gaines, appareils sanitaires, ameublements éventuels, sont mentionnés à titre indicatif et pourront être modifiés pour des impératifs techniques.
Les implantations des ouvertures, des cloisons et les surfaces pourront être modifiées en fonction d'impératifs de construction. Electroménager représenté à titre indicatif, non-fourni.

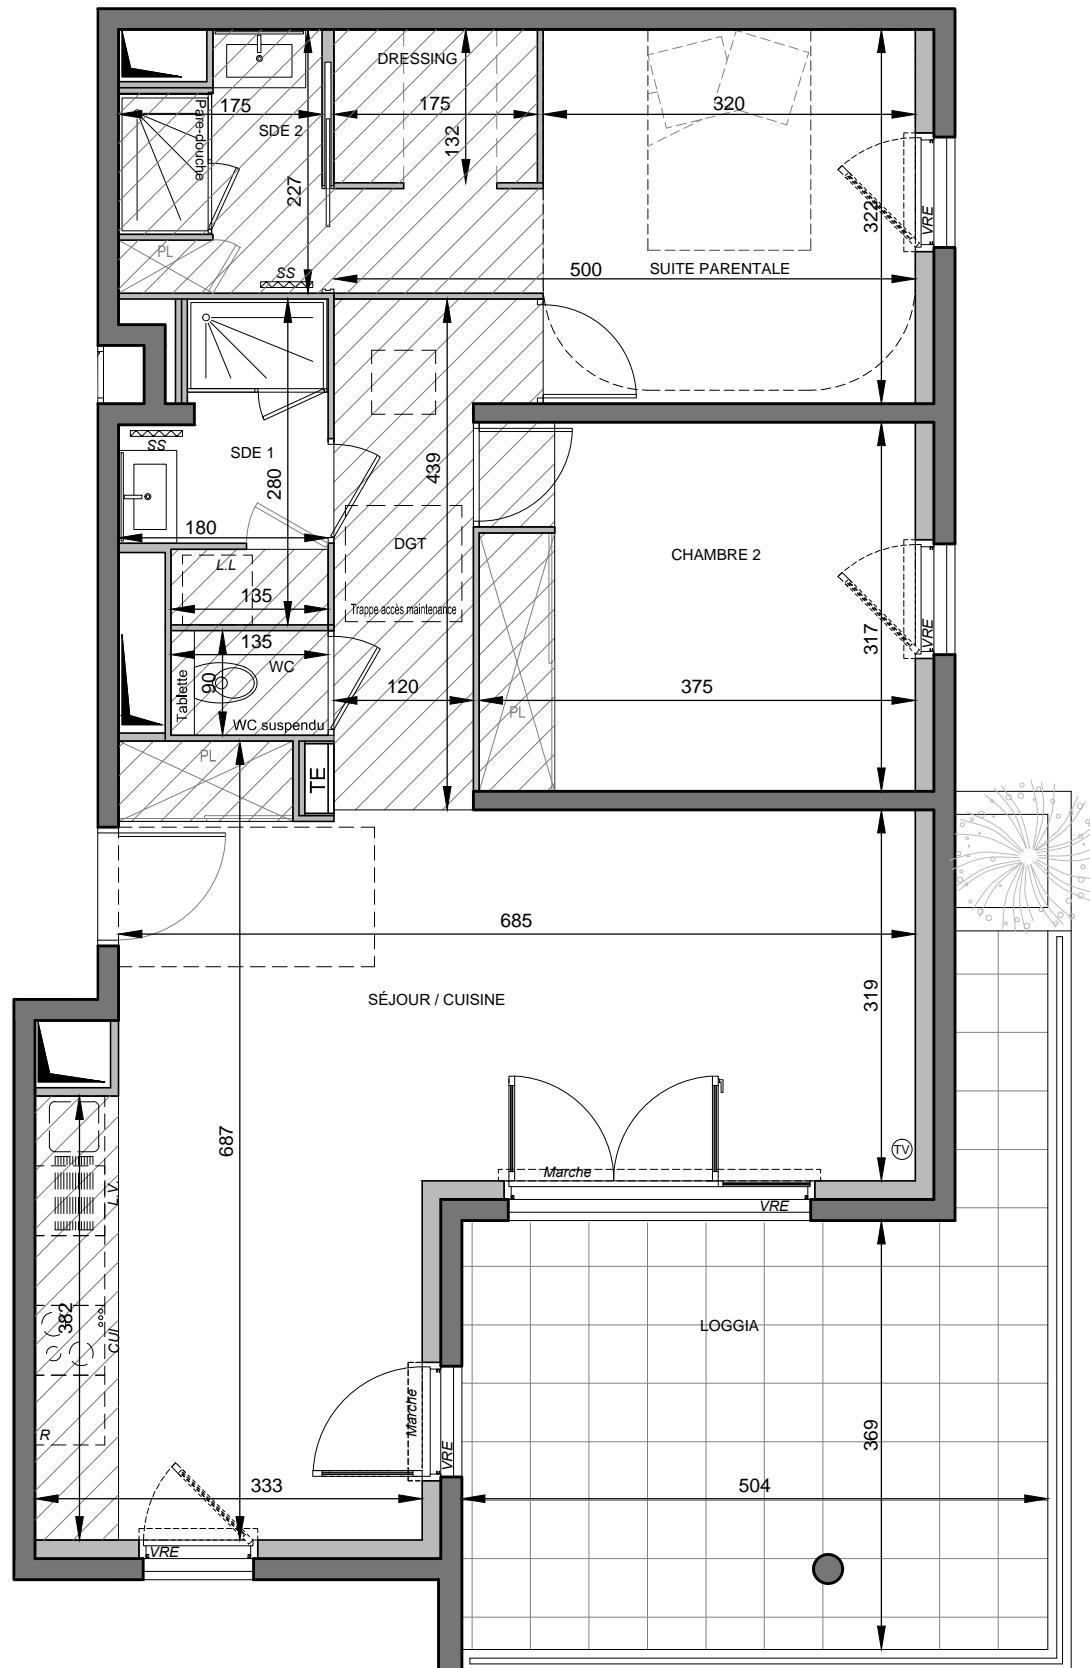

LÉGENDE :

TE	TABLEAU ÉLECTRIQUE	VR	VOLET ROULANT	VRE	VOLET ROULANT ÉLECTRIQUE	PL	PLACARD	Tablette	TABLETTE	TV	PRISE TV	SS	SÈCHE SERVIETTE	RADIATEUR	PORTE-FENÊTRE	FENÊTRE	PORTES - FENÊTRES COULISSANTES	GARDE-CORPS VITRÉ	GARDE-CORPS BÉTON	POTEAU
----	--------------------	----	---------------	-----	--------------------------	----	---------	----------	----------	----	----------	----	-----------------	-----------	---------------	---------	--------------------------------	-------------------	-------------------	--------