




RDC

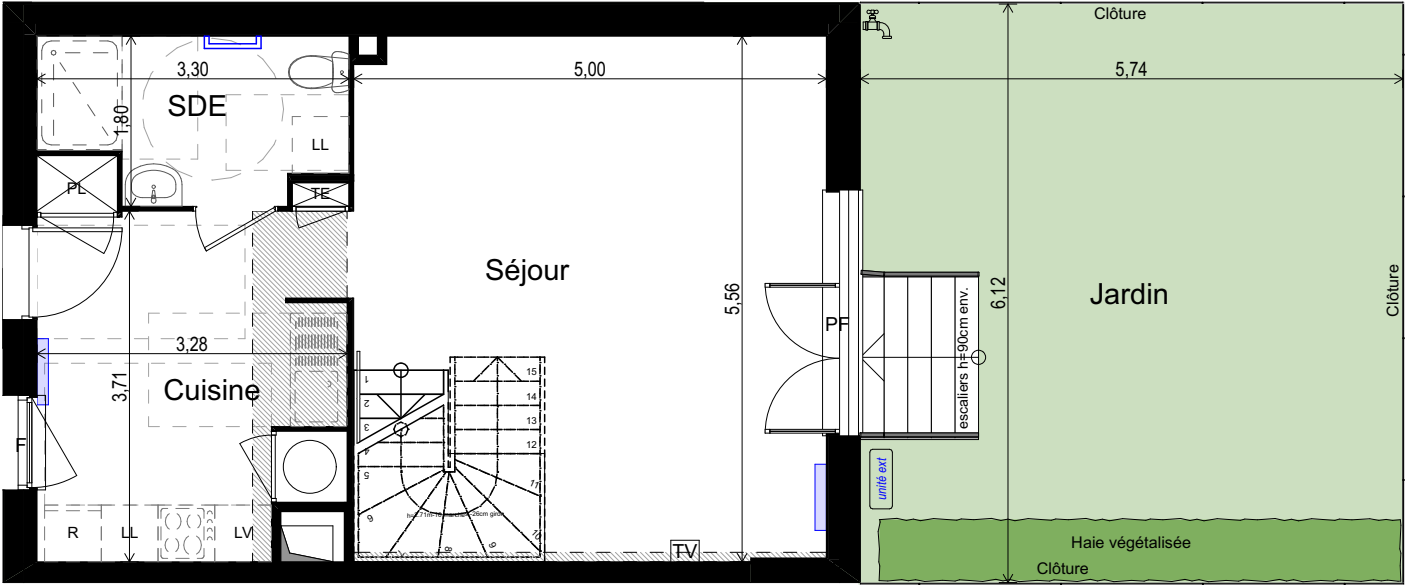


R+1

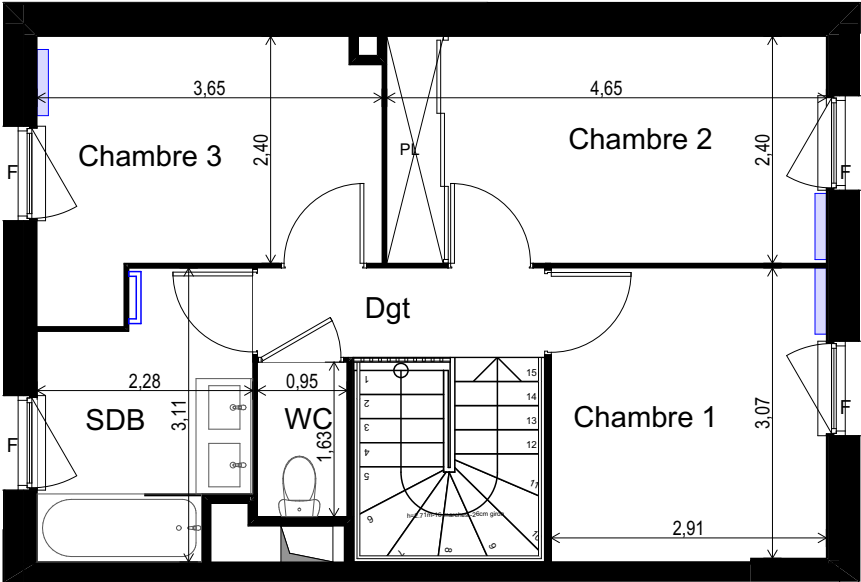



route de Campagnan Paulhan 34230

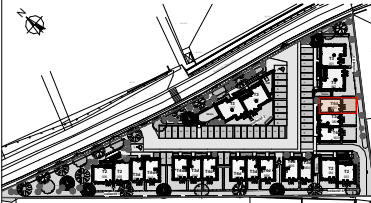

PLAN DE PRE COMMERCIALISATION

NIVEAU : RDC / R+1

TYPE : T4

N° : M01

TABLEAU DE SURFACES

| | |
|--------------------------|-----------------|
| Séjour | 24,47 |
| Cuisine + PL | 11,55 |
| SDE | 5,18 |
| Chambre 1 | 9,02 |
| Chambre 2 + PL | 11,16 |
| Chambre 3 | 9,27 |
| WC | 1,55 |
| SDB | 6,06 |
| Dgt | 2,87 |
| SURFACE HABITABLE | 81,13 m² |
| Jardin | 34,48 |

LEGENDE

R

Emplacement Réfrigérateur

LL

Emplacement Lave Linge

LV

Emplacement Lave Vaisselle

E

Emplacement Evier

Monosplit ou système Trinéo

Tableau électrique

Sèche-serviette

Radiateur

Robinet jardin

F

Fenêtre

PF

Porte-fenêtre

PL

Placard

Des modifications sont susceptibles d'être apportées à ce plan en fonction des nécessités techniques, de la réalisation tant en ce qui concerne les dimensions libres que l'équipement. Les surfaces sont approximatives. Les rebords, soffites, faux plafond, équipements sanitaires ainsi que le carrelage et dimensions des carrelages sont figurés à titre indicatif, et peuvent subir des modifications pour impératif technique. Les appareils ménagers ne sont pas fournis. Les volets roulants seront prévus conformément à la notice de vente. Les coffres de volet roulant ne sont pas représentés et seront débordants à l'intérieur. La hauteur des seuils au droit des portes-fenêtres sur balcons ou terrasses pourra varier de 5 à 35 cm à partir du sol intérieur. La hauteur entre le jardin et la terrasse pourra varier entre 0 et 60 cm. Les jardins ne seront pas nécessairement plats et pourront comporter des talus et des pentes. La végétation et les arbres ne sont pas représentés sur ce plan.

INDICE : 1

DATE : 10/02/2026

