
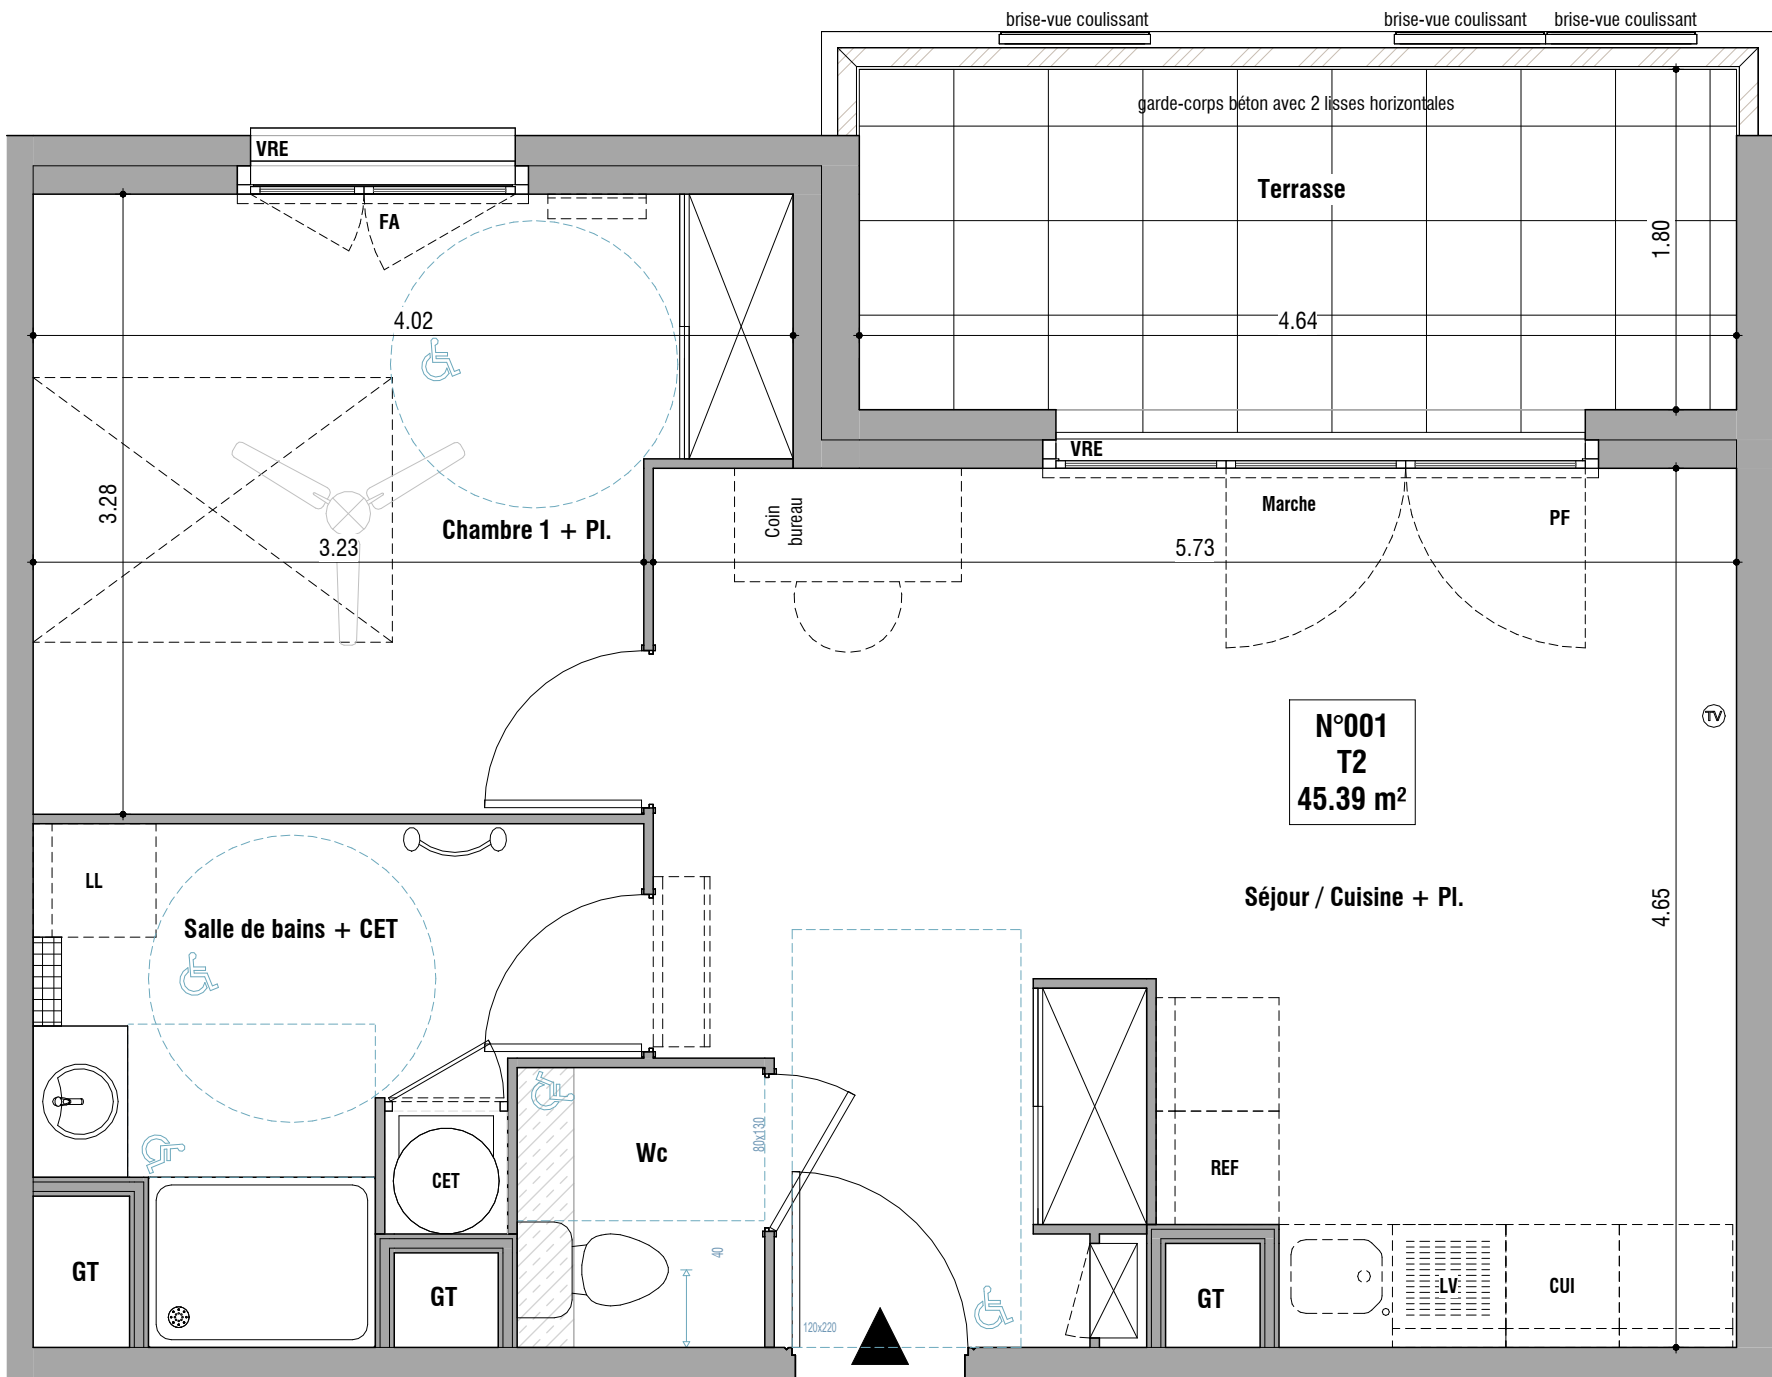
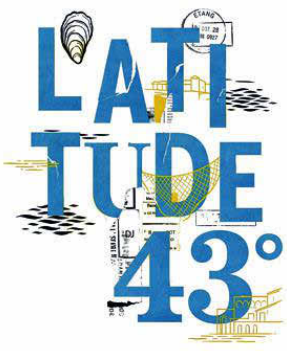


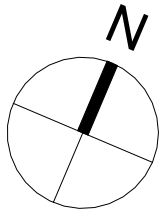


Nota :

Des modifications sont susceptibles d'être apportées à ce plan en fonction des nécessités techniques ou réglementaires lors de la réalisation. Les surfaces indiquées sont approximatives conformément à l'article R261-25 du CCH. Les retombées, soffites, faux-plafonds, trappes de visite, gaines, canalisations, convecteurs, l'emplacement des équipements et implantations électriques, ainsi que la hauteur sous plafond et la hauteur des seuils et allèges sont figurés à titre indicatif. Les plantations éventuelles ne sont pas contractuelles. L'équipement électroménager et mobilier éventuellement indiqué sur plan n'est pas fourni.

RESIDENCE LATITUDE 43

N° 001

RDC
T2

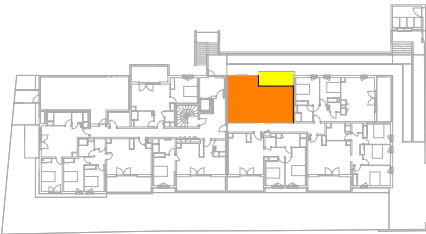

SURFACES HABITABLES en m²

Séjour / Cuisine + Pl.	24.91 m²
Chambre 1 + Pl.	11.70 m²
Salle de bains + CET	6.84 m²
Wc	1.94 m²
TOTAL HABITABLE	45.39 m²
NB : la surface des placards non indiquée est incluse dans celle des pièces attenantes	
Terrasse	8.35 m²
TOTAL Extérieur	8.35 m²

LEGENDE

Fx plafond/ Soffite	Brasseur d'air	Clôture rigide 1m80 occultant
Masquette	Mono-split	Clôture rigide 1m80
Drain enterré pour évacuation des eaux pluviales	Unité intérieure	Graviers
F fenêtre battante	Chaque Eau Thermodynamique	Possibilité d'aménagement de la cuisine
FOB fenêtre oscillo battante	Tableau électrique	REF réfrigérateur, LL lave linge, LV lave vaisselle, CUI cuisson
FA fenêtre sur allège vitrée	Sèche-serviette	Emprises réglementaires PMR
PF porte-fenêtre battante	Radiateur	(données à titre indicatif, lit 140*190 non fourni)
VRE volet roulant électrique	Prise TV	
VC volet coulissant		