
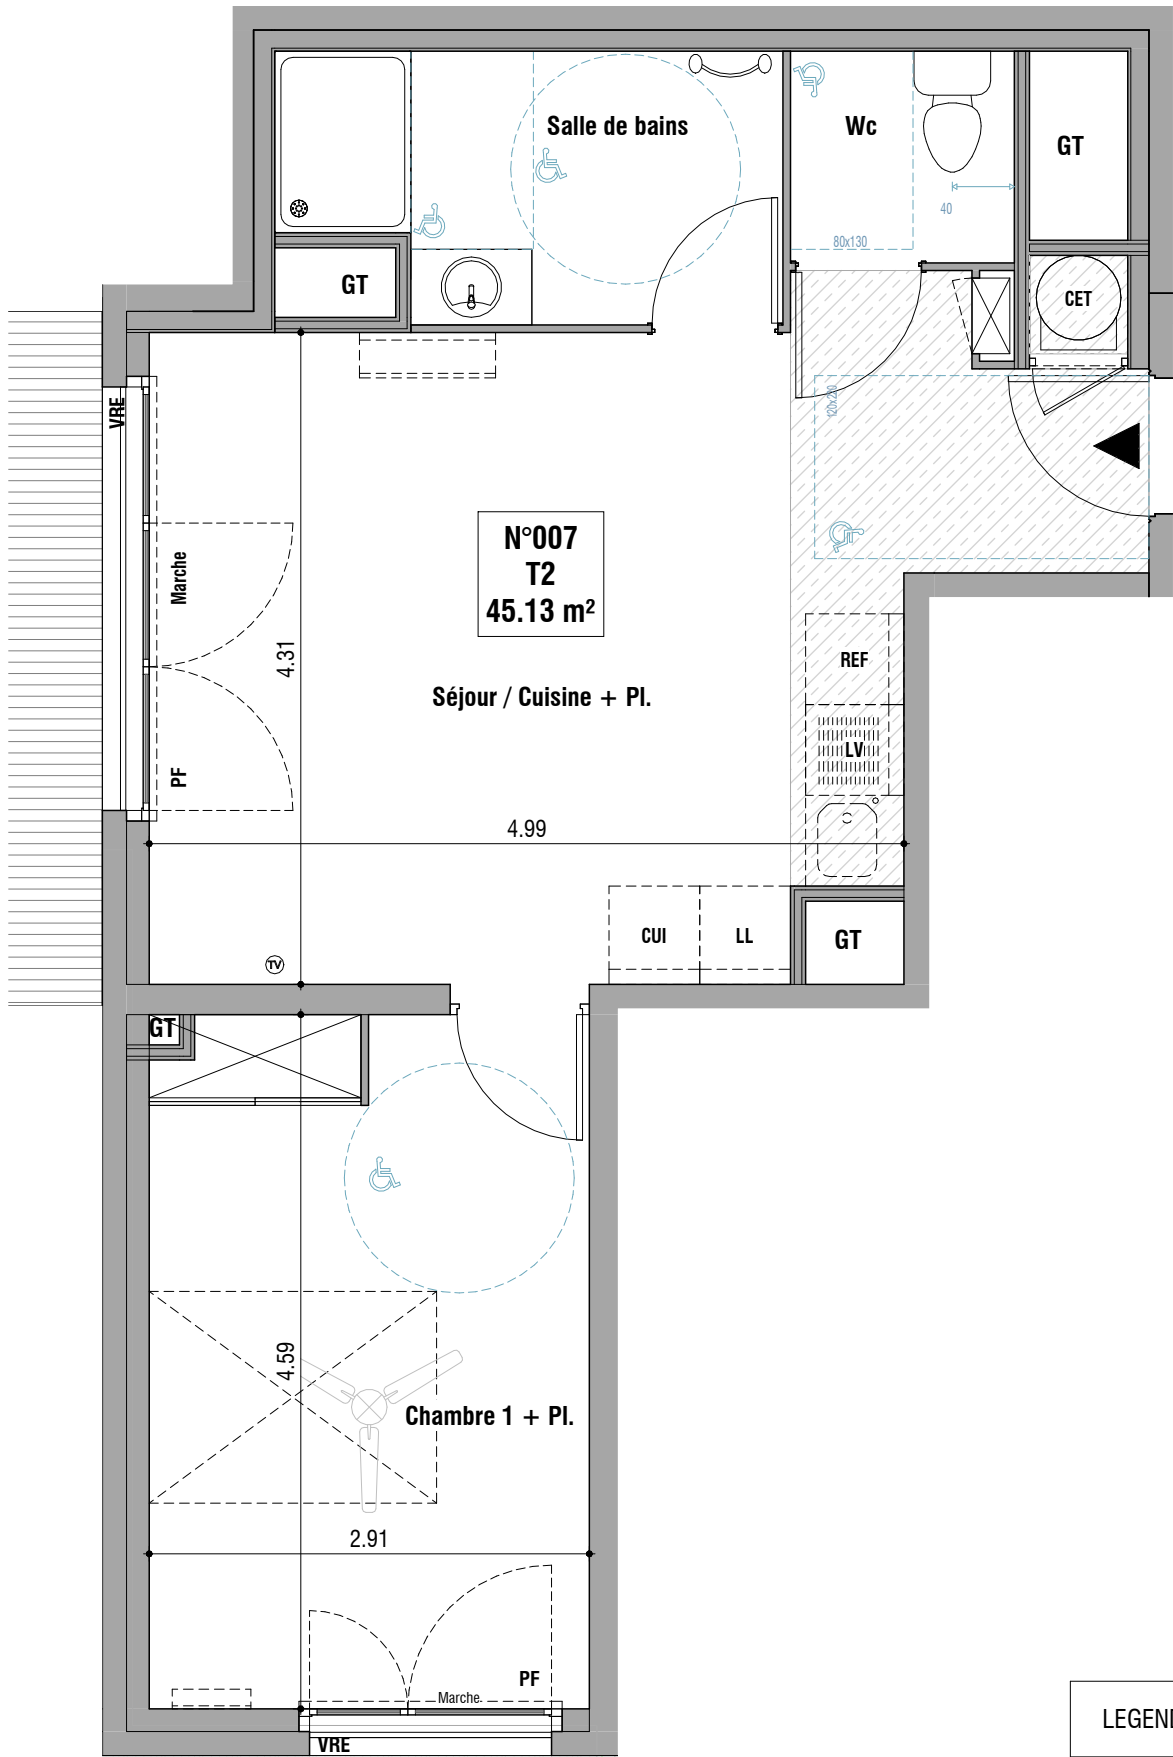
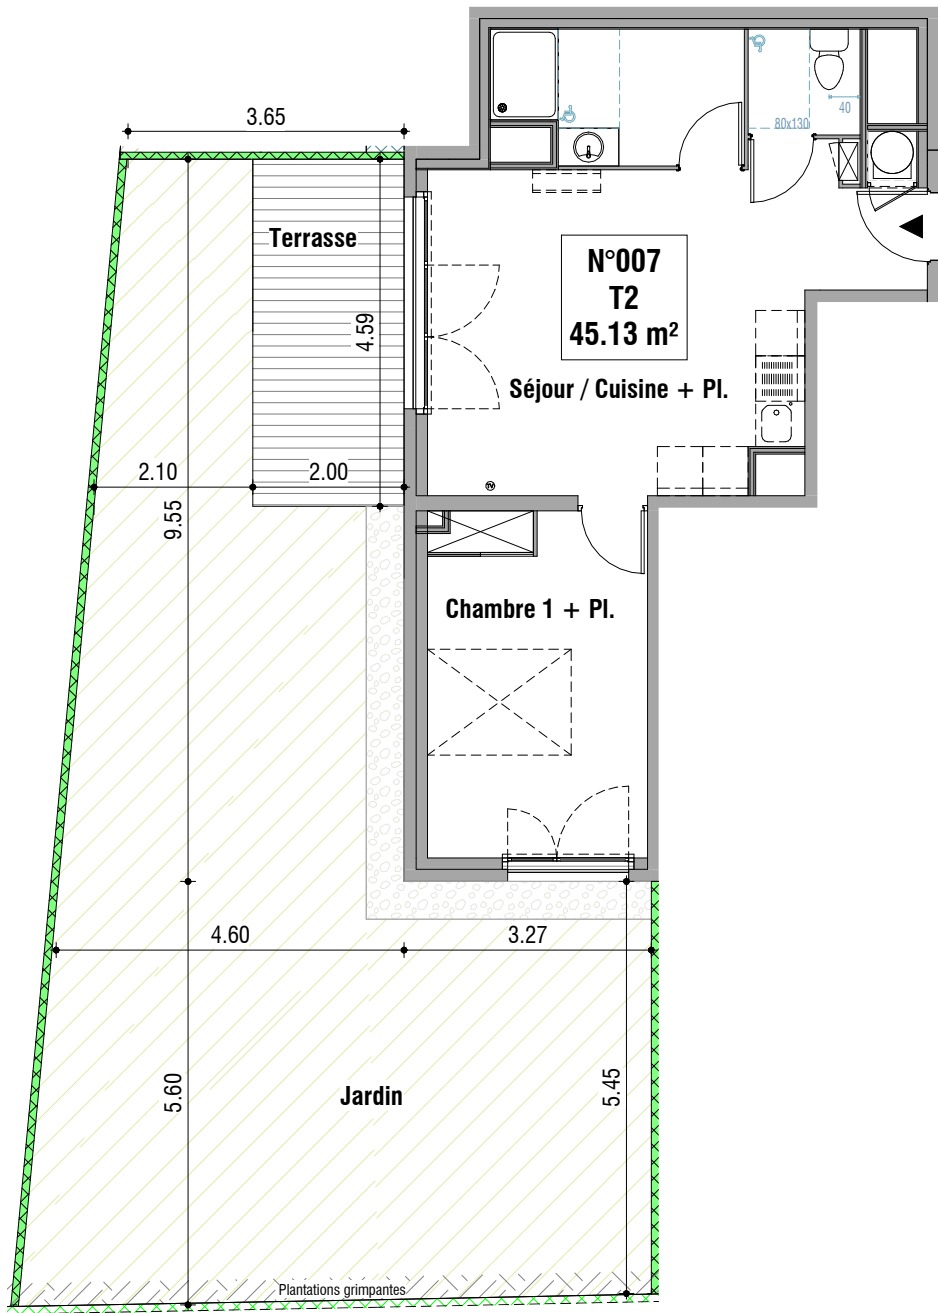
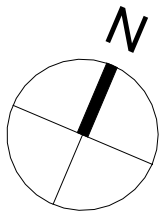


RESIDENCE LATITUDE 43

N° 007

RDC

T2

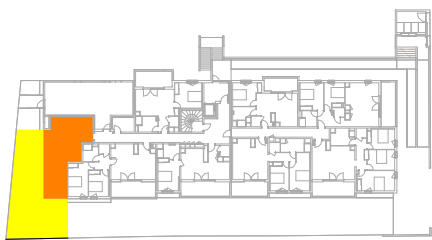

SURFACES HABITABLES en m²

Séjour / Cuisine + Pl.	24.29 m²
Chambre 1 + Pl.	13.24 m²
Salle de bains	5.53 m²
Wc	2.07 m²
TOTAL HABITABLE	45.13 m²

NB : la surface des placards non indiquée est incluse dans celle des pièces attenantes

Jardin	75.02 m²
Terrasse	9.18 m²
TOTAL Extérieur	84.20 m²

PLAN de COMMERCIALISATION : FEV.2026

INDICE 1

LEGENDE

Fx plafond/ Soffite	Brasseur d'air	Clôture rigide 1m80 occultant
Masquette	Mono-split Unité intérieure	Clôture rigide 1m80
Drain enterré pour évacuation des eaux pluviales	Chaque Eau Thermodynamique	Graviers
F fenêtre battante	Tableau électrique	Possibilité d'aménagement de la cuisine
FOB fenêtre oscillo battante	Sèche-serviette	REF réfrigérateur, LL lave linge, LV lave vaisselle, CUI cuisson
FA fenêtre sur allège vitrée	Radiateur	Emprises réglementaires PMR
PF porte-fenêtre battante	Prise TV	Données à titre indicatif, lit 140*190 non fourni
VRE volet roulant électrique		
VC volet coulissant		