
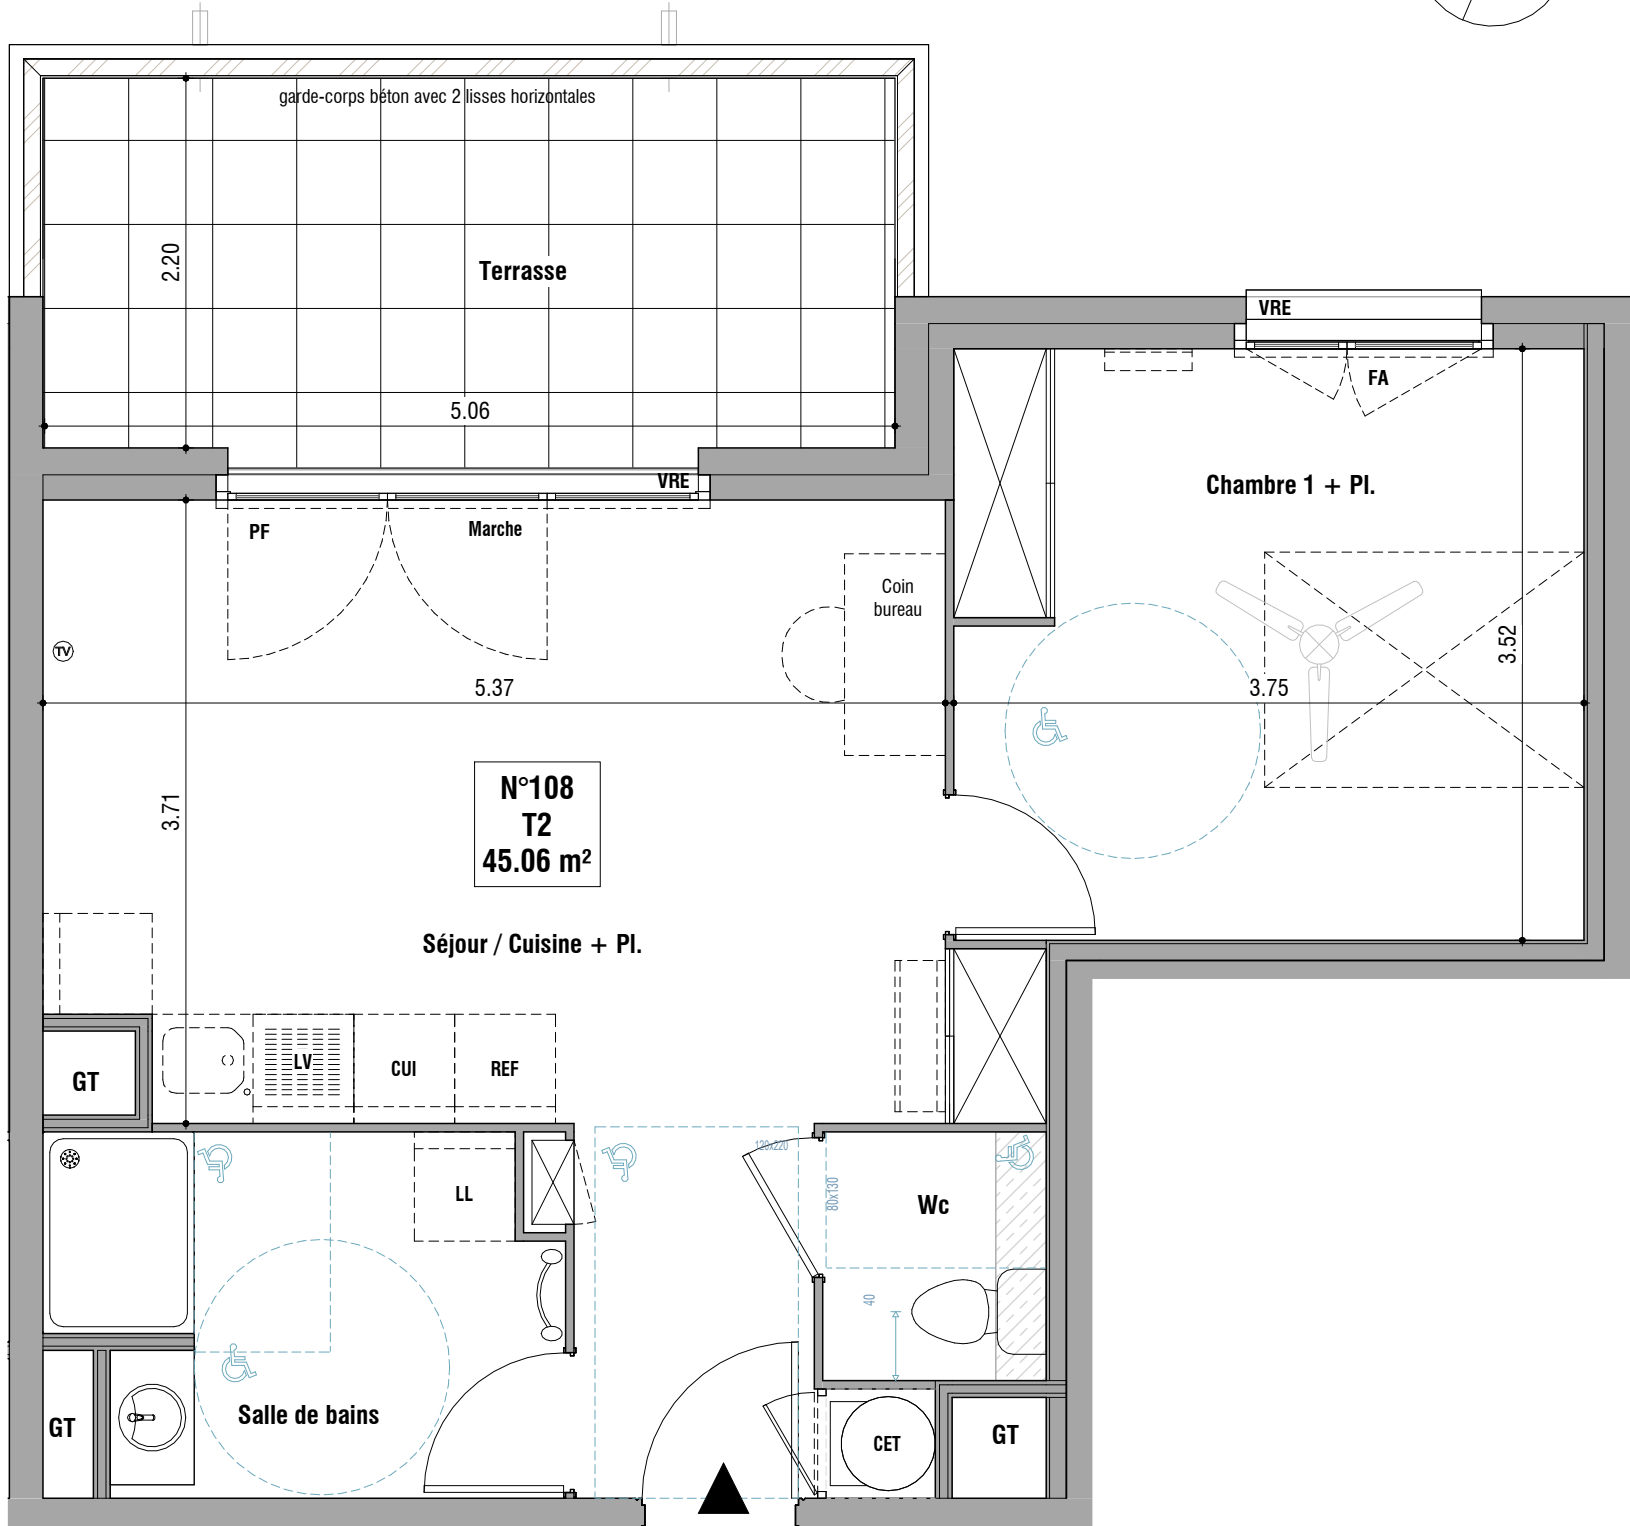
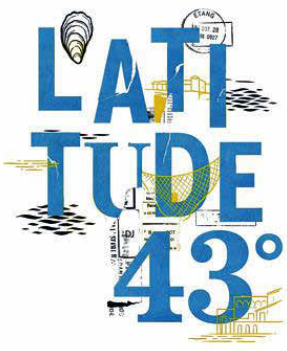


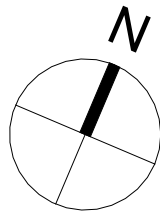


RESIDENCE LATITUDE 43

N° 108

R+1

T2

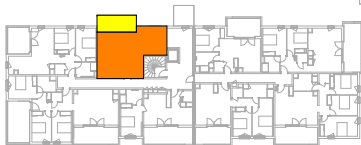

SURFACES HABITABLES en m²

Séjour / Cuisine + Pl.	23.78 m²
Chambre 1 + Pl.	13.17 m²
Salle de bains	6.14 m²
Wc	1.97 m²
TOTAL HABITABLE	45.06 m²

NB : la surface des placards non indiquée est incluse dans celle des pièces attenantes

Terrasse	11.15 m²
TOTAL Extérieur	11.15 m²

PLAN de COMMERCIALISATION : FEV.2026

INDICE 1

LEGENDE

Fx plafond/ Soffite	Brasseur d'air	Clôture rigide 1m80 occultant
Masquette	Mono-split	Clôture rigide 1m80
Drain enterré pour évacuation des eaux pluviales	Unité intérieure	Graviers
F fenètre battante	Chaque Eau Thermodynamique	Possibilité d'aménagement de la cuisine
FOB fenètre oscillo battante	Tableau électrique	REF réfrigérateur, LL lave linge, LV lave vaisselle, CUI cuisson
FA fenètre sur allège vitrée	Sèche-serviette	Emprises réglementaires PMR
PF porte-fenêtre battante	Radiateur	Données à titre indicatif, lit 140*190 non fourni
VRE volet roulant électrique	Prise TV	
VC volet coulissant		