
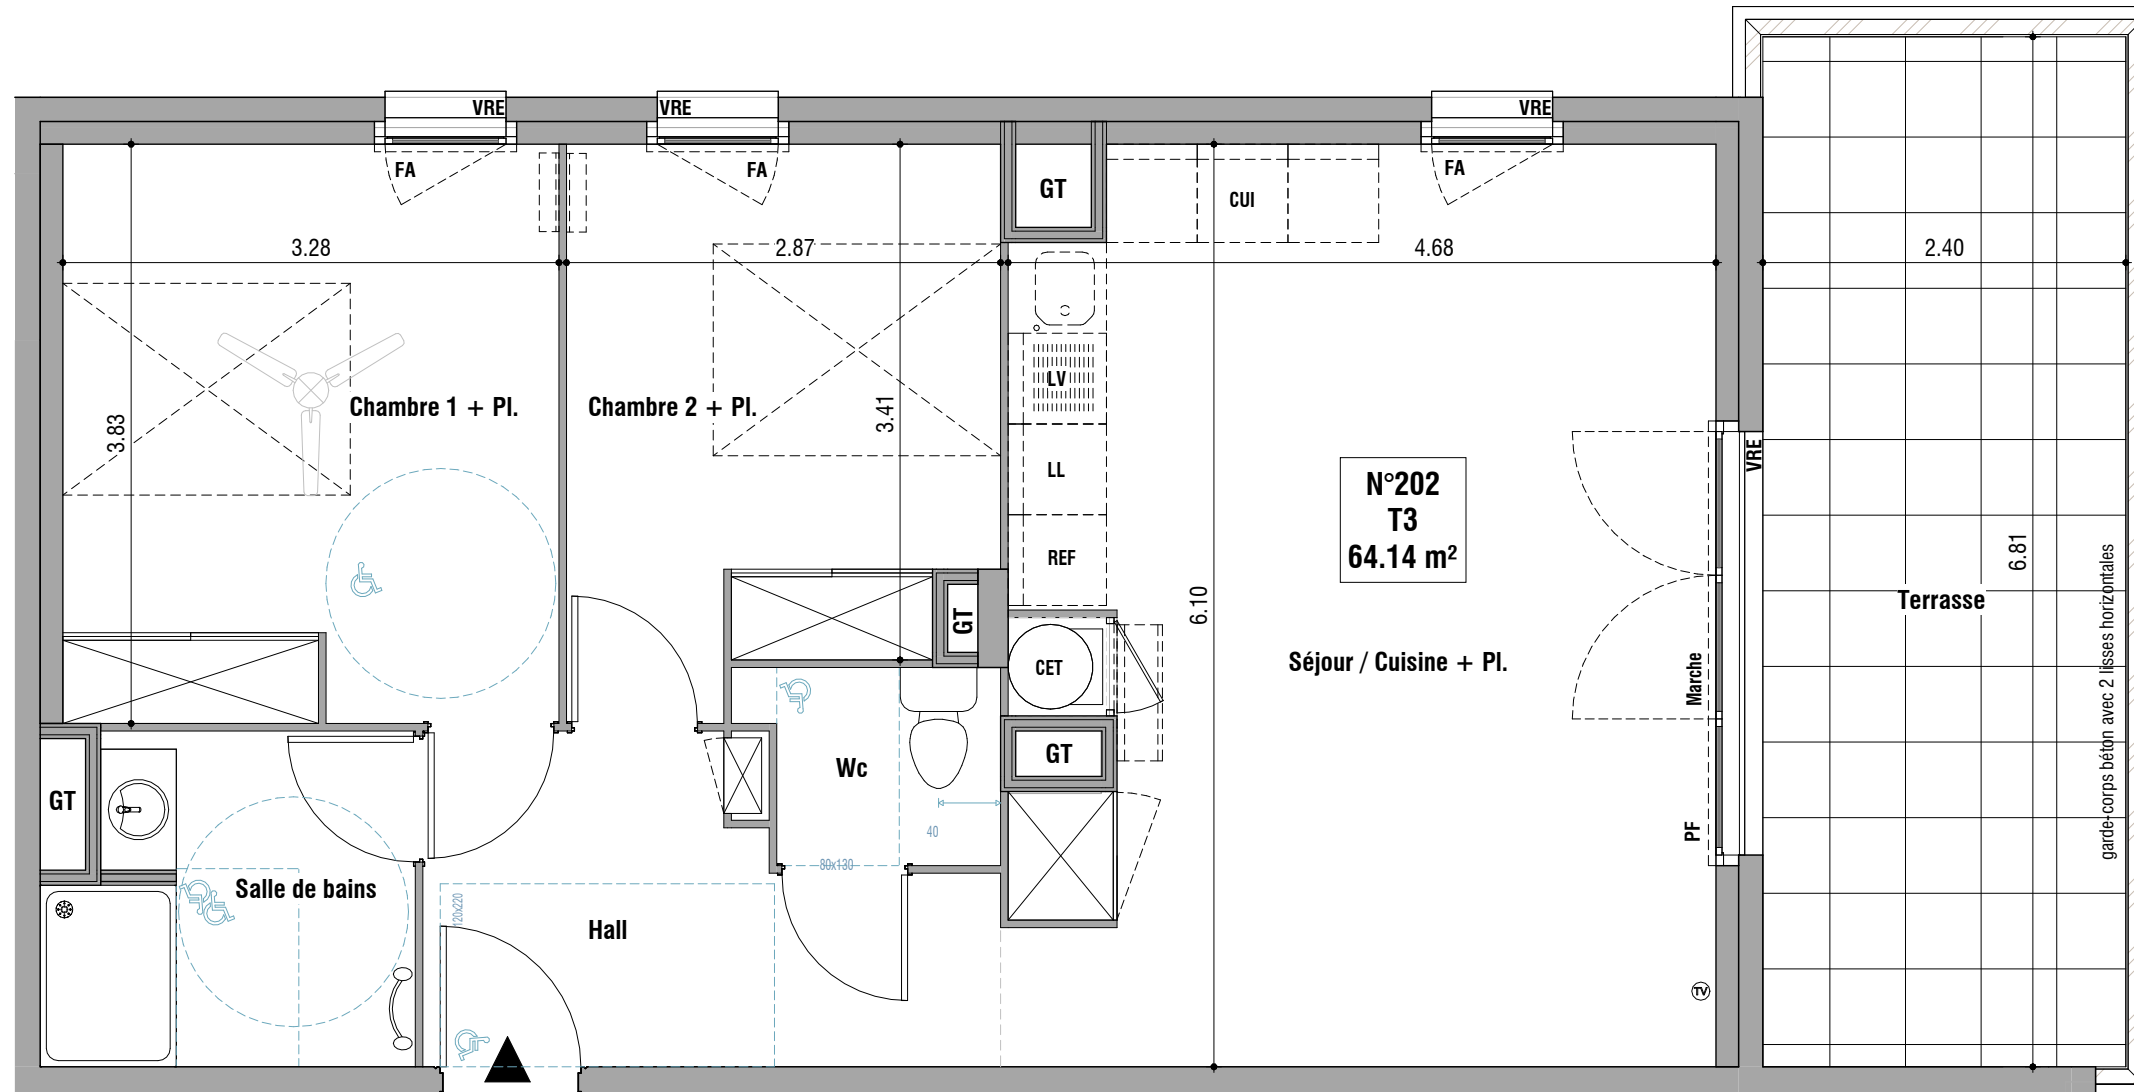
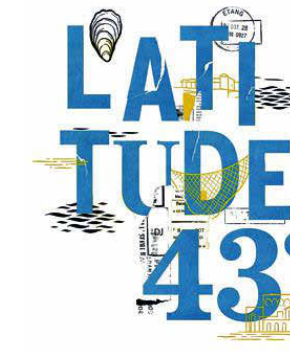


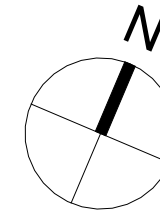


RESIDENCE LATITUDE 43

N° 202

R+2

T3

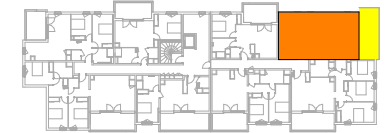SURFACES HABITABLES en m²

Séjour / Cuisine + Pl.	27.74 m²
Chambre 1 + Pl.	12.53 m²
Chambre 2 + Pl.	9.92 m²
Hall	6.85 m²
Salle de bains	5.05 m²
Wc	2.05 m²

TOTAL HABITABLE	64.14 m²
------------------------	----------------------------

NB : la surface des placards non indiquée est incluse dans celle des pièces attenantes

Terrasse	16.34 m²
TOTAL Extérieur	16.34 m²

LEGENDE

Fx plafond/ Soffite

Masquette

Drain enterré pour évacuation des eaux pluviales

F fenêtre battante

FOB fenêtre oscillo battante

FA fenêtre sur allège vitrée

PF porte-fenêtre battante

VRE volet roulant électrique

VC volet coulissant

Brasseur d'air

Mono-split Unité intérieure

Chauffe Eau Thermodynamique

Tableau électrique

Sèche-serviette

Radiateur

Prise TV

Clôture rigide 1m80 occultant

Clôture rigide 1m80

Graviers

Possibilité d'aménagement de la cuisine

REF réfrigérateur, **LL** lave linge, **LV** lave vaisselle, **CUI** cuisson

Emprises réglementaires PMR
(données à titre indicatif. lit 140*190 non fourni)