



LOT A103

LIGNE
Accession libre

NIVEAU: R+1

TYPE: T2

ENTREE + PLACARD	2.8	m ²
SEJOUR - CUISINE	25.2	m ²
CHAMBRE 01 + PLACARD	11.9	m ²
SALLE D'EAU + TOILETTES	5.4	m ²
DEGAGEMENT	2.3	m ²
TOTAL SURFACE HABITABLE	47.6	m²
TERRASSE	15.6	m ²



SCCV JACOU PINEDE



Altémed

ACV SERA SA3M



NOTA: Des modifications sont susceptibles d'être apportées à ce plan en fonction des contraintes techniques ou réglementaires de la construction, tant en ce qui concerne les dimensions libres que de l'équipement. Les retombées, faux plafonds, soffites, ainsi que l'emplacement des équipements sont figurés à titre indicatif.

PLAN DE PRE-COMMERCIALISATION
DATE: 28 mai 2026 - INDICE: 06

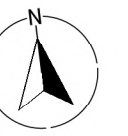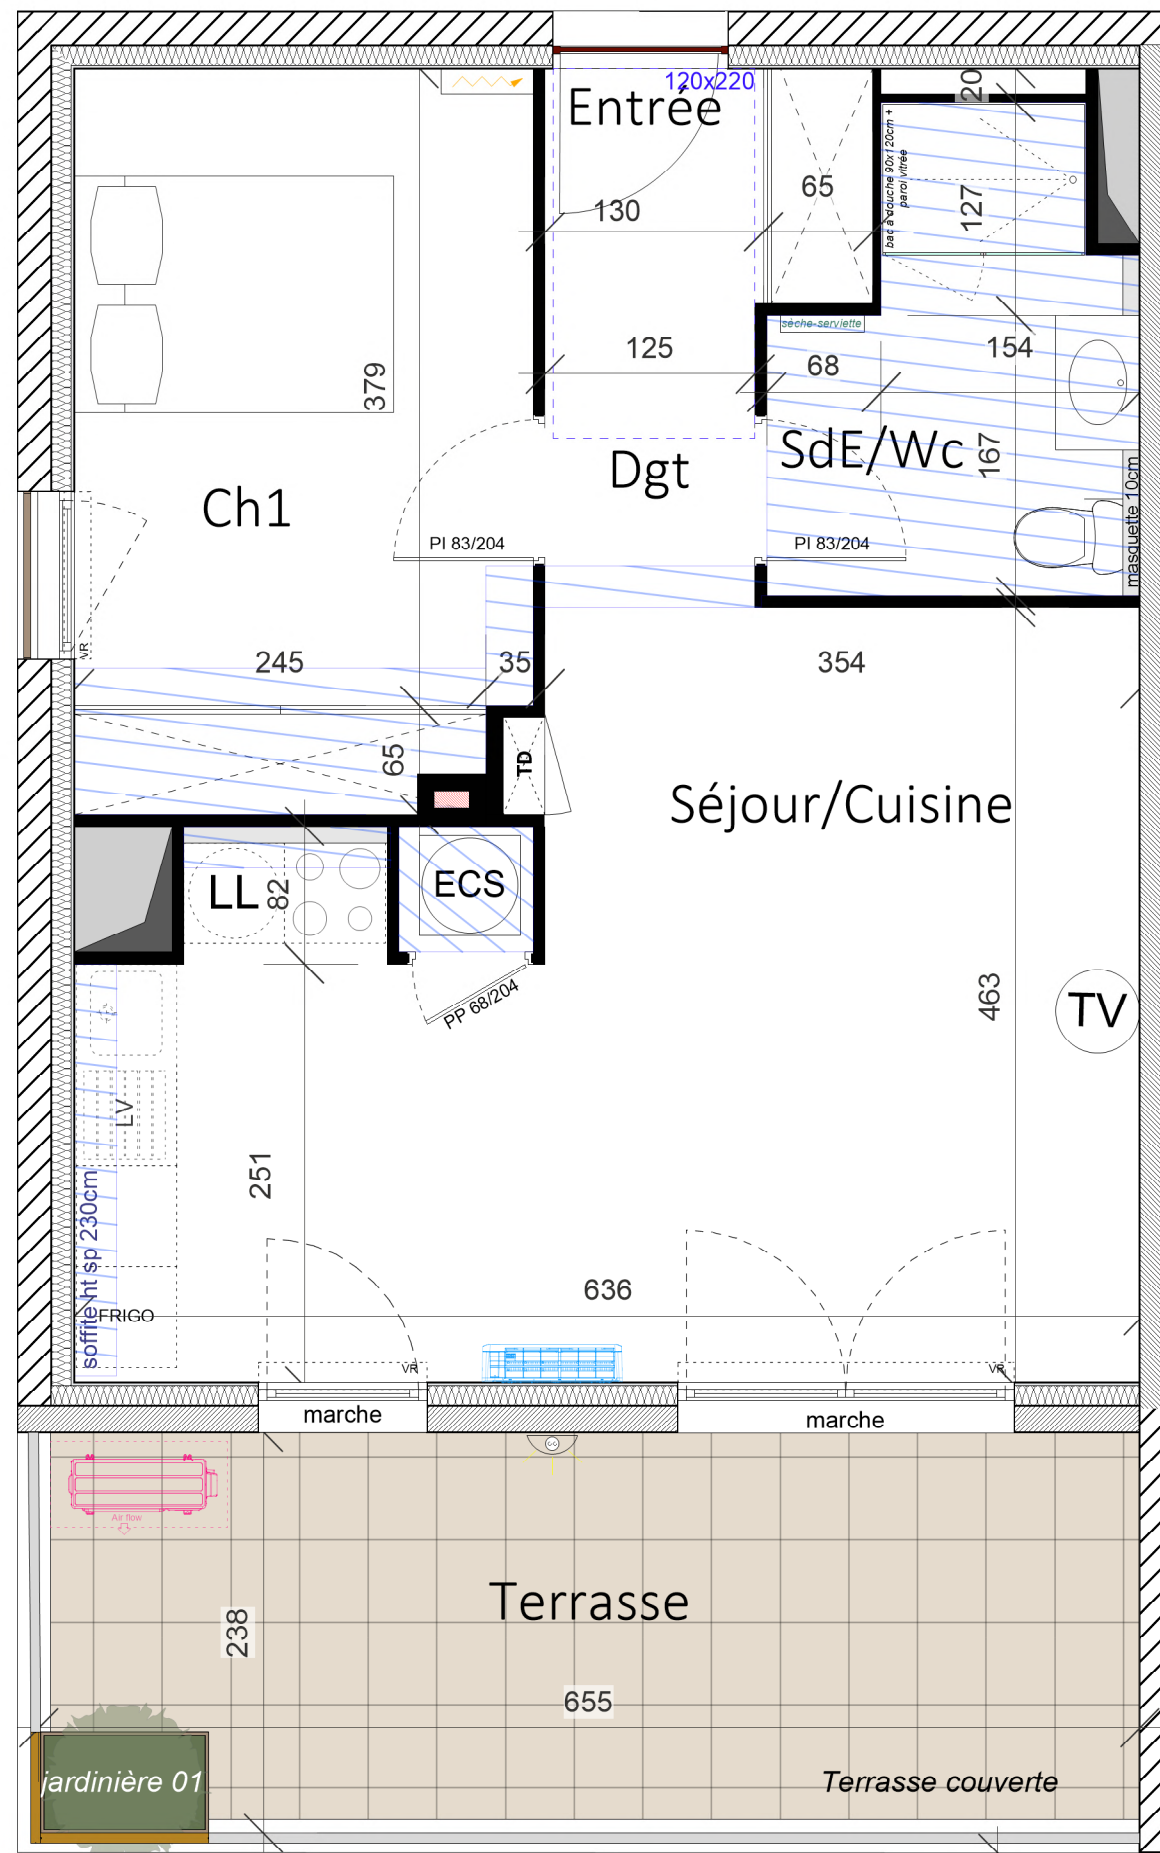

0 1 2 m

