



LOT A105

LIGNE
Accession libre

NIVEAU: R+1

TYPE: T2

ENTREE + PLACARD	4.5	m ²
SEJOUR - CUISINE	22.9	m ²
CHAMBRE 01 + PLACARD	12.4	m ²
SALLE D'EAU + TOILETTES	5.8	m ²
DEGAGEMENT	1.9	m ²
TOTAL SURFACE HABITABLE	47.5	m²
TERRASSE	15.9	m ²



SCCV JACOU PINEDE


Altémed



NOTA: Des modifications sont susceptibles d'être apportées à ce plan en fonction des contraintes techniques ou réglementaires de la construction, tant en ce qui concerne les dimensions libres que de l'équipement. Les retombées, faux plafonds, soffites, ainsi que l'emplacement des équipements sont figurés à titre indicatif.

PLAN DE PRE-COMMERCIALISATION

DATE: 28 mai 2026 - INDICE: 06

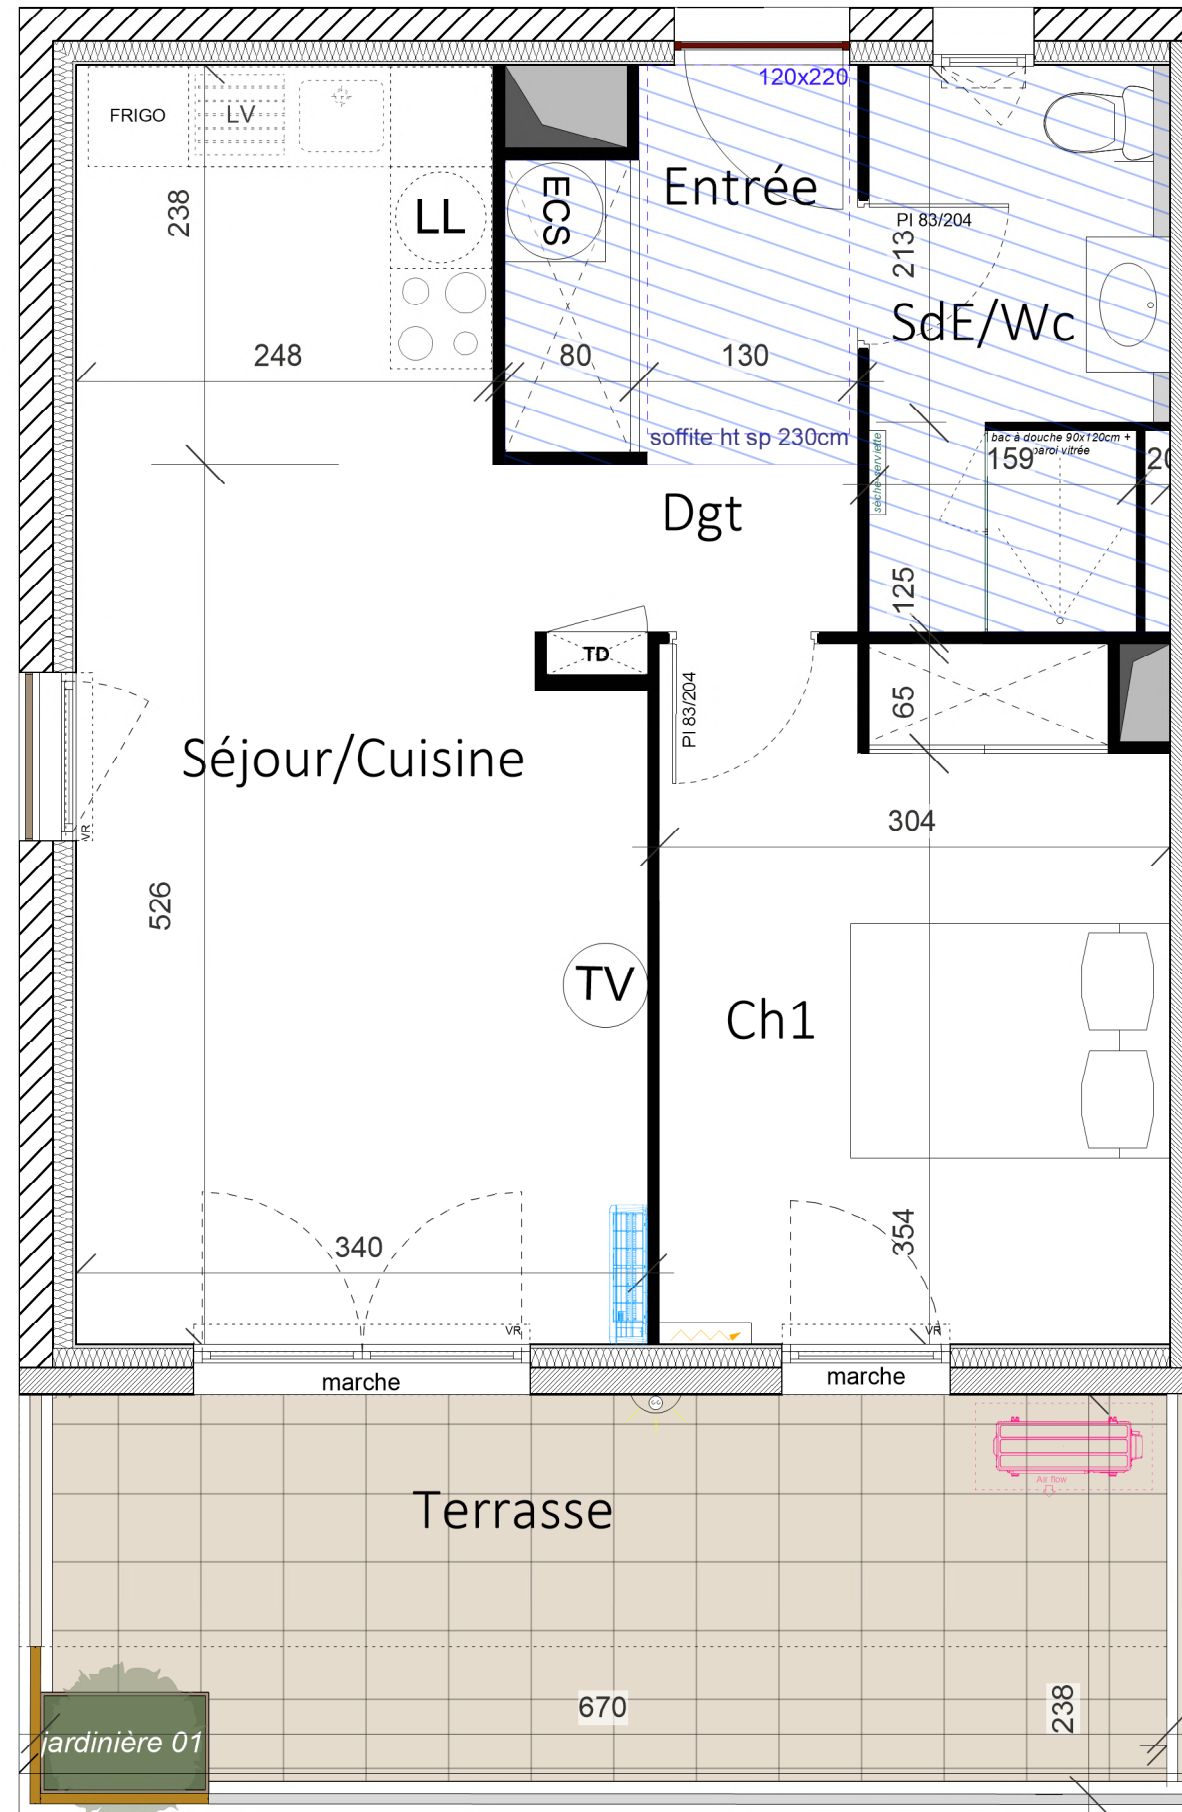

0 1 2 m

