



## LOT A109

LIGNE  
*Accession libre*

NIVEAU: R+1

TYPE: T2

ENTREE + PLACARD	4.4	m <sup>2</sup>
SEJOUR - CUISINE	23.8	m <sup>2</sup>
CHAMBRE 01 + PLACARD	12.6	m <sup>2</sup>
SALLE D'EAU + TOILETTES	5.9	m <sup>2</sup>
DEGAGEMENT	1.3	m <sup>2</sup>
<b>TOTAL SURFACE HABITABLE</b>	<b>48</b>	<b>m<sup>2</sup></b>
TERRASSE	16	m <sup>2</sup>




SCCV JACOU PINEDE

Altémed



NOTA: Des modifications sont susceptibles d'être apportées à ce plan en fonction des contraintes techniques ou réglementaires de la construction, tant en ce qui concerne les dimensions libres que de l'équipement. Les retombées, faux plafonds, soffites, ainsi que l'emplacement des équipements sont figurés à titre indicatif.

PLAN DE PRE-COMMERCIALISATION  
DATE: 28 mai 2026 - INDICE: 06

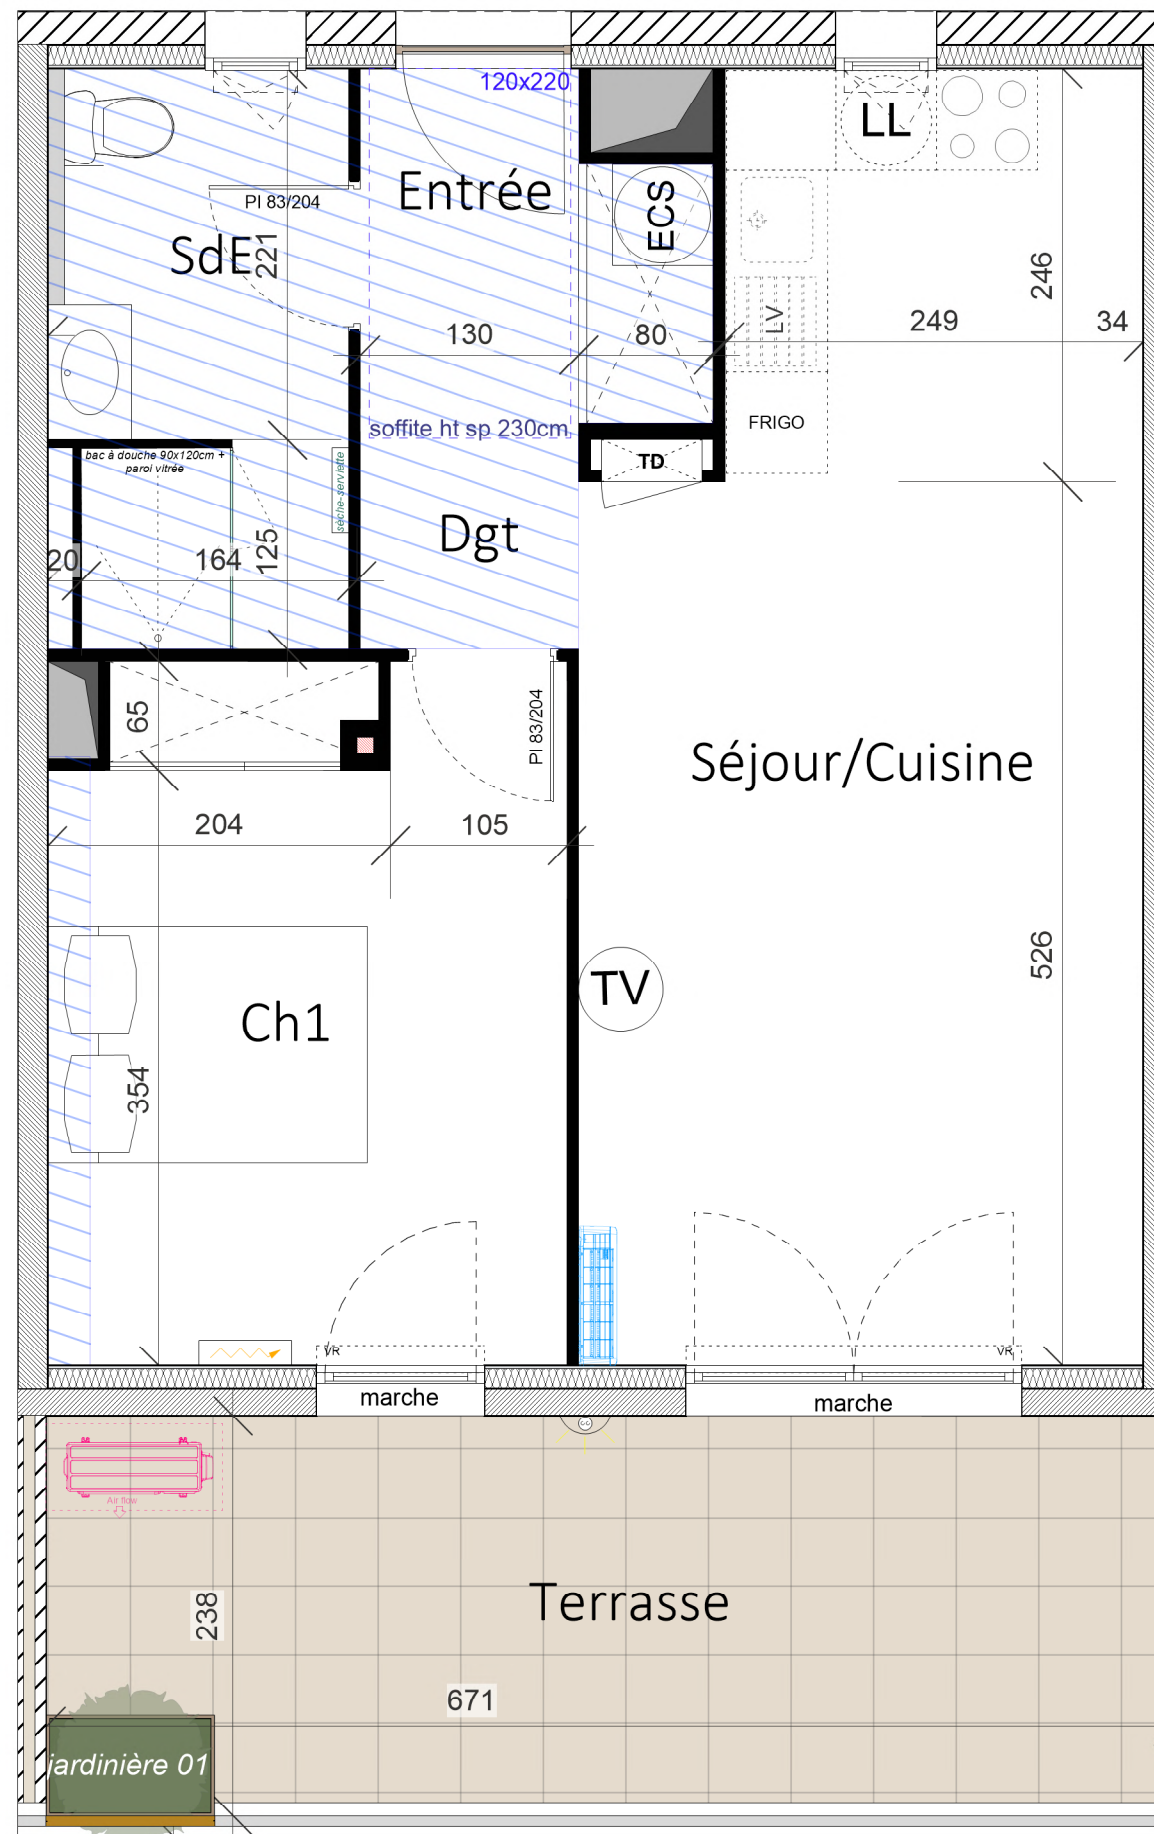

0 1 2 m

