




LOT A204

NIVEAU: R+2

TYPE: T3

LIGNE Signature

ENTREE + PLACARD	2.3	m ²
SEJOUR - CUISINE	28.2	m ²
CHAMBRE 01 + PLACARD	12.2	m ²
CHAMBRE 02 + PLACARD	10.2	m ²
TOILETTES	1.6	m ²
SALLE D'EAU	5.0	m ²
DEGAGEMENT	6.2	m ²
TOTAL SURFACE HABITABLE	65.7	m²
TERRASSE	50.8	m ²

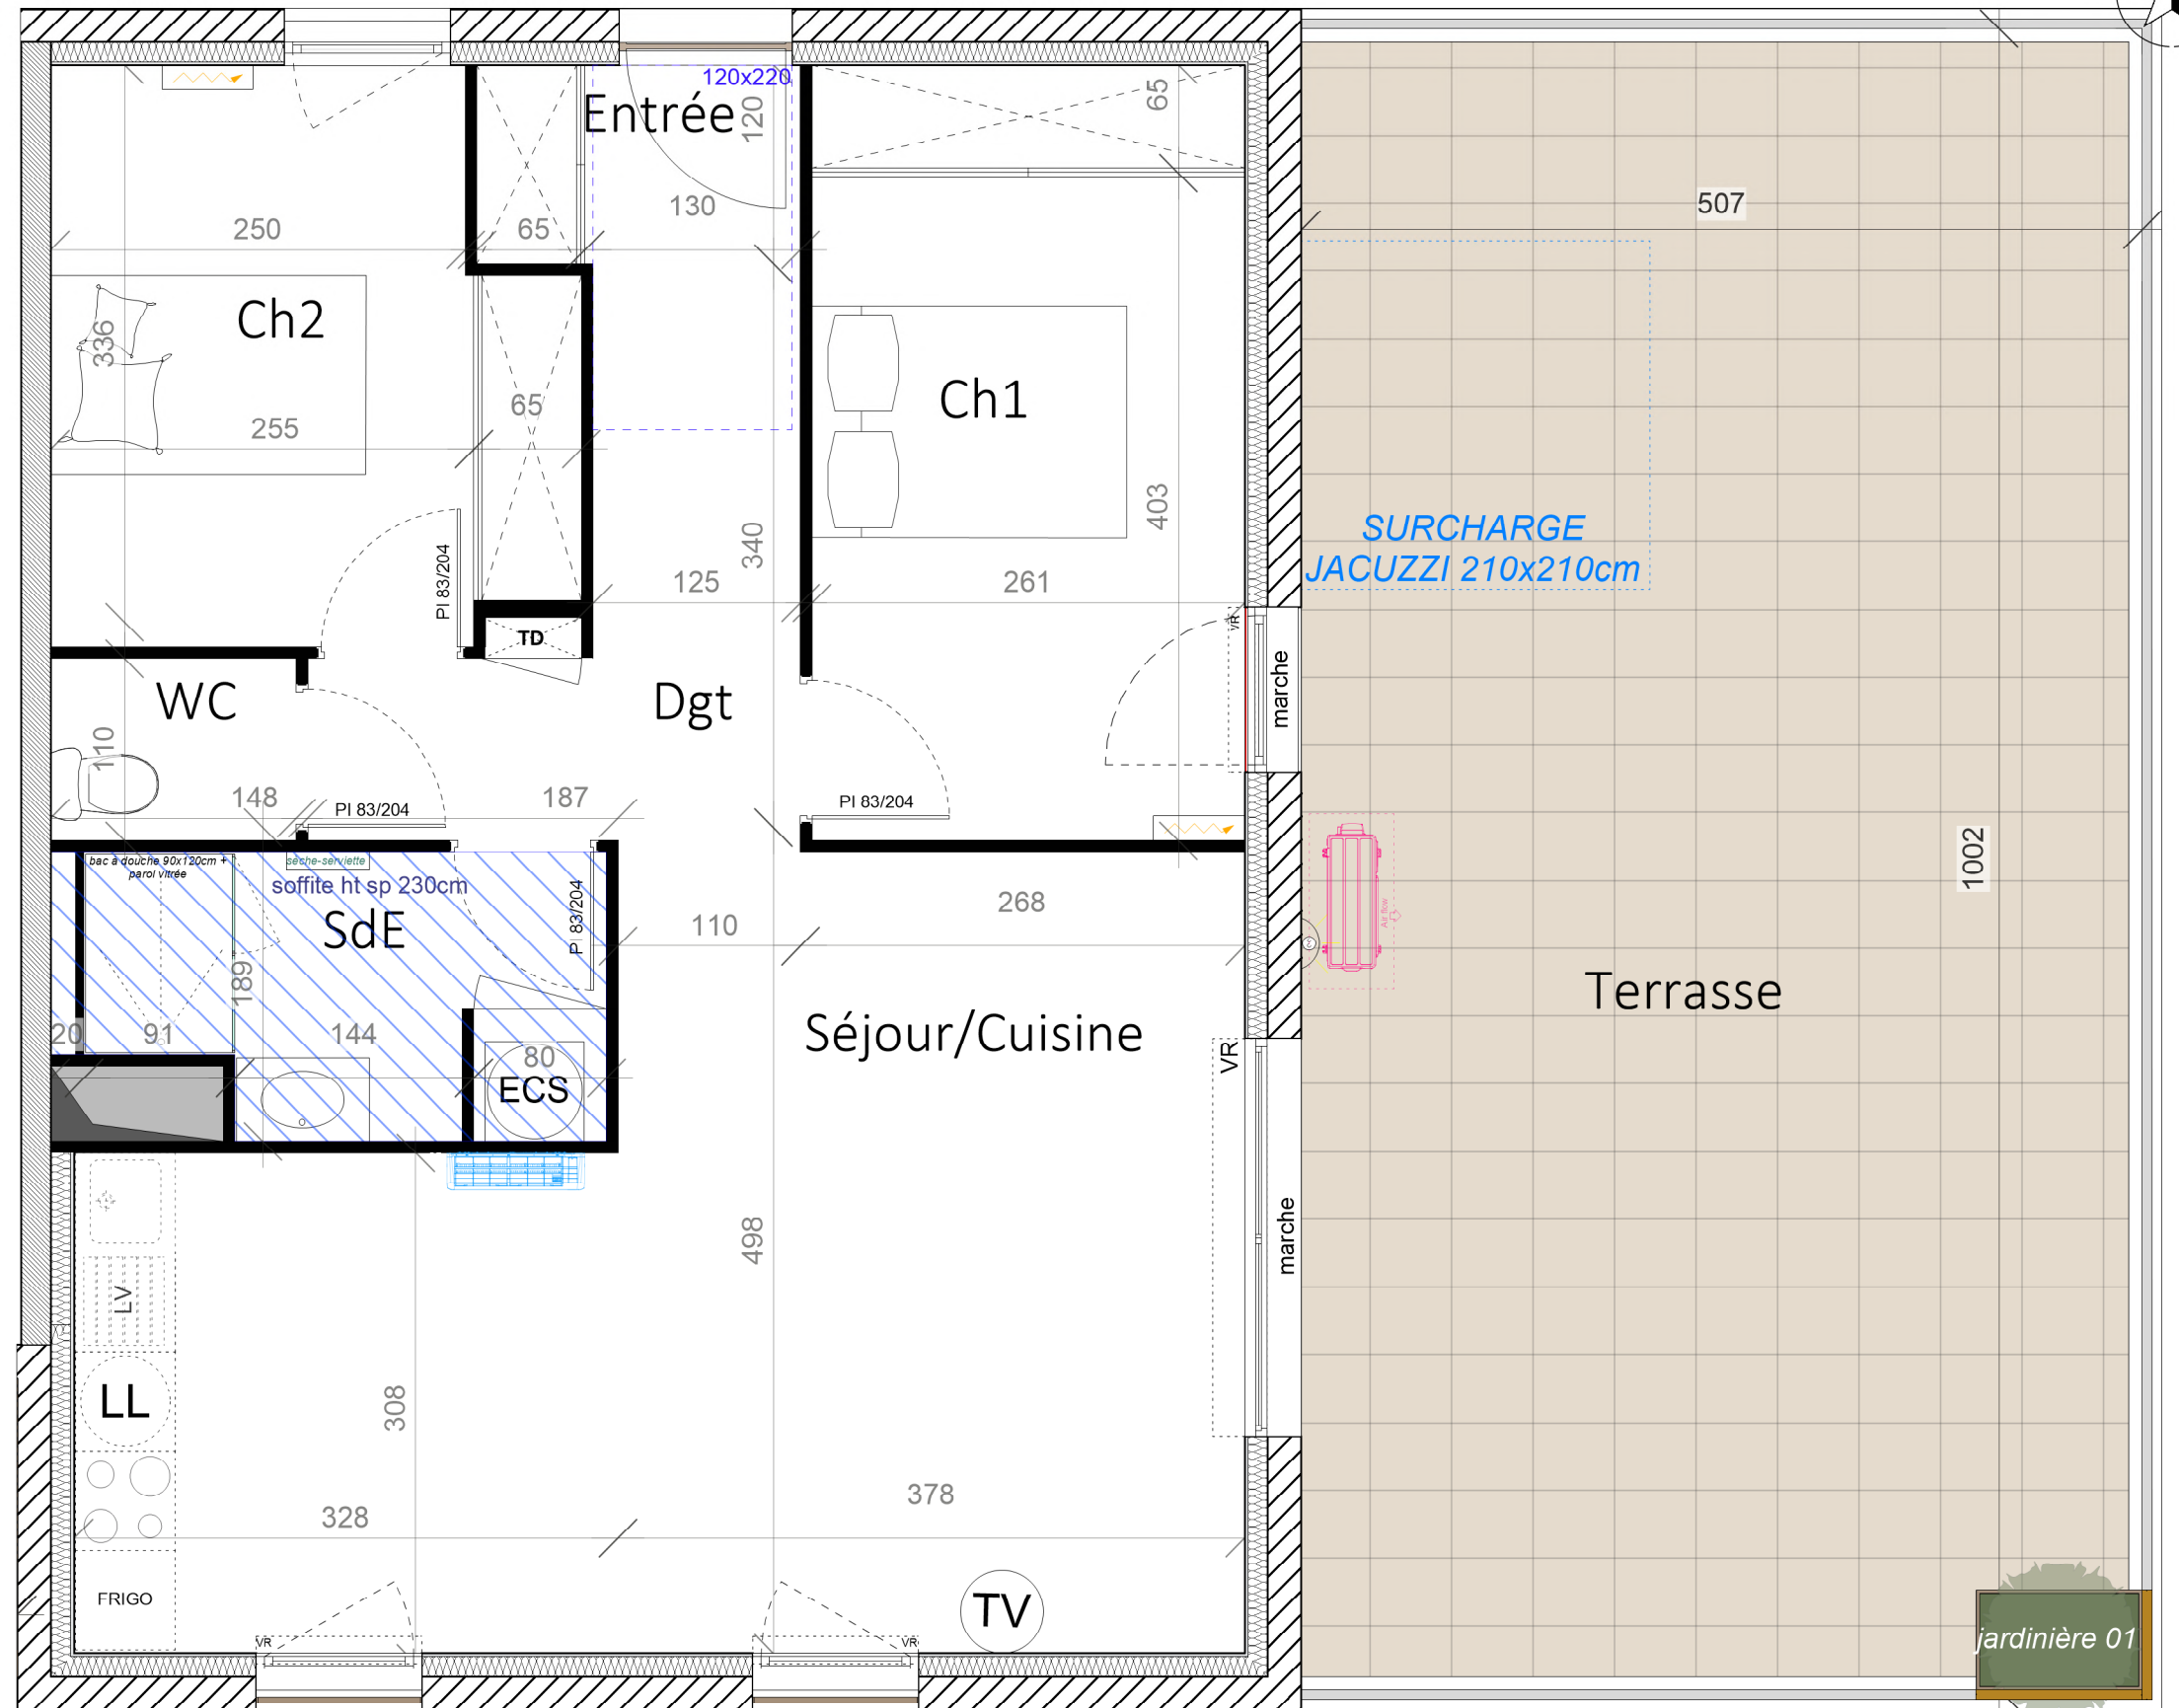

SCCV JACOU PINEDE

Altémed



NOTA: Des modifications sont susceptibles d'être apportées à ce plan en fonction des contraintes techniques ou réglementaires de la construction, tant en ce qui concerne les dimensions libres que de l'équipement. Les retombées, faux plafonds, soffites, ainsi que l'emplacement des équipements sont figurés à titre indicatif.

PLAN DE PRE-COMMERCIALISATION
DATE: 28 mai 2026 - INDICE: 06

0 1 2 m

