

LOT C001


LIGNE
Accession libre

NIVEAU : RDC

TYPE : T3

ENTREE + PLACARD	5.3	m ²
SEJOUR - CUISINE	24.9	m ²
CHAMBRE 01 + PLACARD	11.9	m ²
CHAMBRE 02 + PLACARD	10.8	m ²
SALLE D'EAU	6.1	m ²
TOILETTES	2.3	m ²
DEGAGEMENT	3.2	m ²
TOTAL SURFACE HABITABLE	64.5	m²

TERRASSE	17.5	m ²
----------	------	----------------

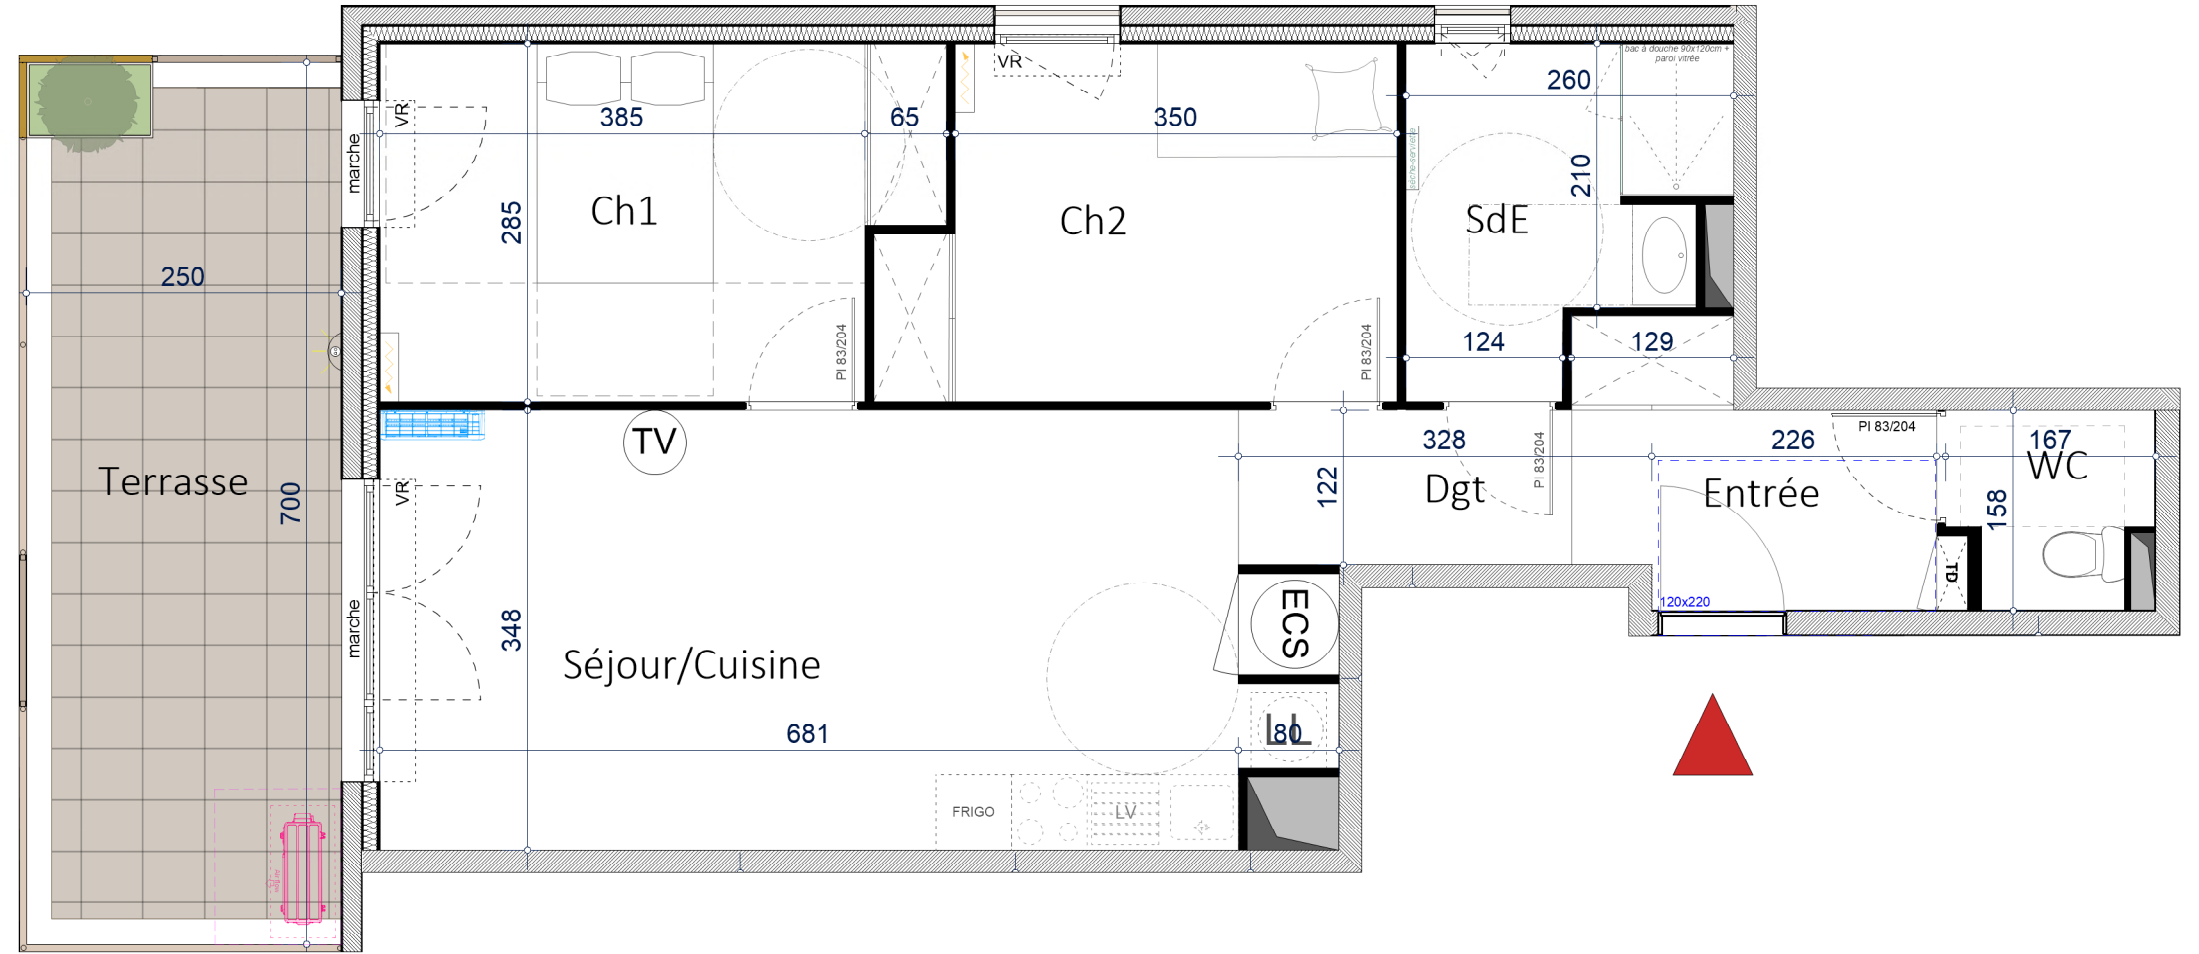

SCCV JACOU PINEDE



NOTA: Des modifications sont susceptibles d'être apportées à ce plan en fonction des contraintes techniques ou réglementaires de la construction, tant en ce qui concerne les dimensions libres que de l'équipement. Les retombées, faux plafonds, soffites, ainsi que l'emplacement des équipements sont figurés à titre indicatif.

PLAN DE PRE-COMMERCIALISATION
DATE : 28 mai 2026 - INDICE : 07

