

LOT C006

LIGNE
Accession libre

NIVEAU : RDC

TYPE : T4

ENTREE + PLACARD	2.7	m ²
SEJOUR - CUISINE	30.5	m ²
CHAMBRE 01 + PLACARD	12.9	m ²
CHAMBRE 02 + PLACARD	10.6	m ²
CHAMBRE 03 + PLACARD	13.7	m ²
SALLE DE BAIN	5.7	m ²
TOILETTES	2.0	m ²
DEGAGEMENT	8.5	m ²
TOTAL SURFACE HABITABLE	86.6	m²

TERRASSE	19.6	m ²
----------	------	----------------



SCCV JACOU PINEDE

Altémed


ACM SERA SA3M



NOTA: Des modifications sont susceptibles d'être apportées à ce plan en fonction des contraintes techniques ou réglementaires de la construction, tant en ce qui concerne les dimensions libres que de l'équipement. Les retombées, faux plafonds, soffites, ainsi que l'emplacement des équipements sont figurés à titre indicatif.

PLAN DE PRE-COMMERCIALISATION

DATE : 28 mai 2026 - INDICE : 07

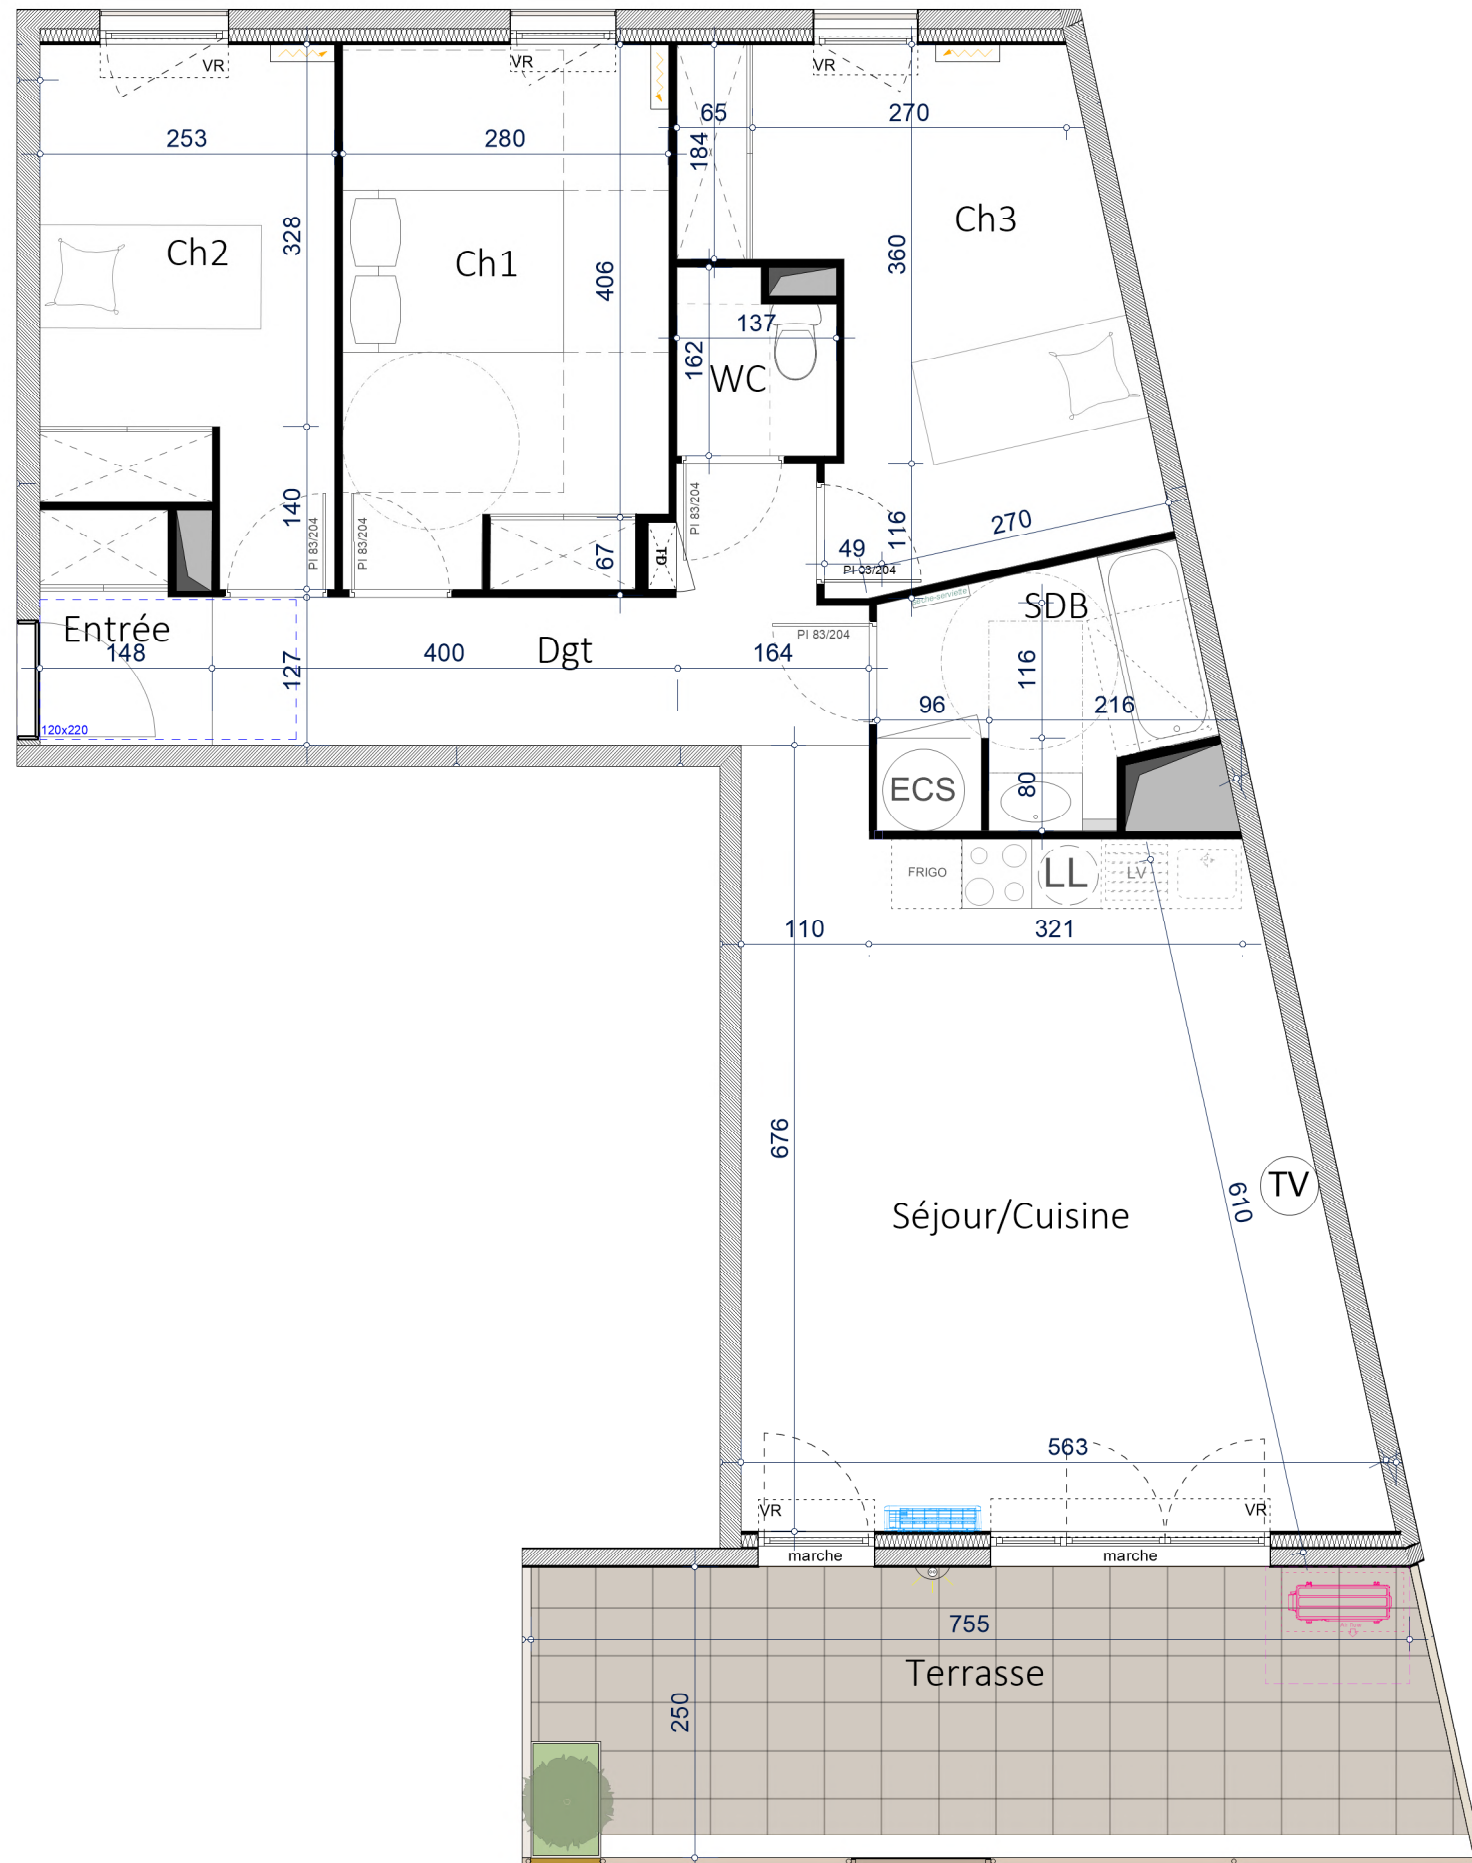

ECHELLE GRAPHIQUE

