

LOT C201



LIGNE  
*Accession libre*

NIVEAU : R+2

TYPE : T3

ENTREE + PLACARD	5.3	m <sup>2</sup>
SEJOUR - CUISINE	24.9	m <sup>2</sup>
CHAMBRE 01 + PLACARD	11.9	m <sup>2</sup>
CHAMBRE 02 + PLACARD	10.8	m <sup>2</sup>
SALLE D'EAU	6.1	m <sup>2</sup>
TOILETTES	2.3	m <sup>2</sup>
DEGAGEMENT	3.2	m <sup>2</sup>
<b>TOTAL SURFACE HABITABLE</b>	<b>64.5</b>	<b>m<sup>2</sup></b>

TERRASSE	17.5	m <sup>2</sup>
----------	------	----------------

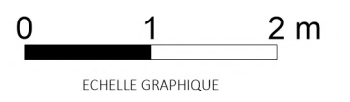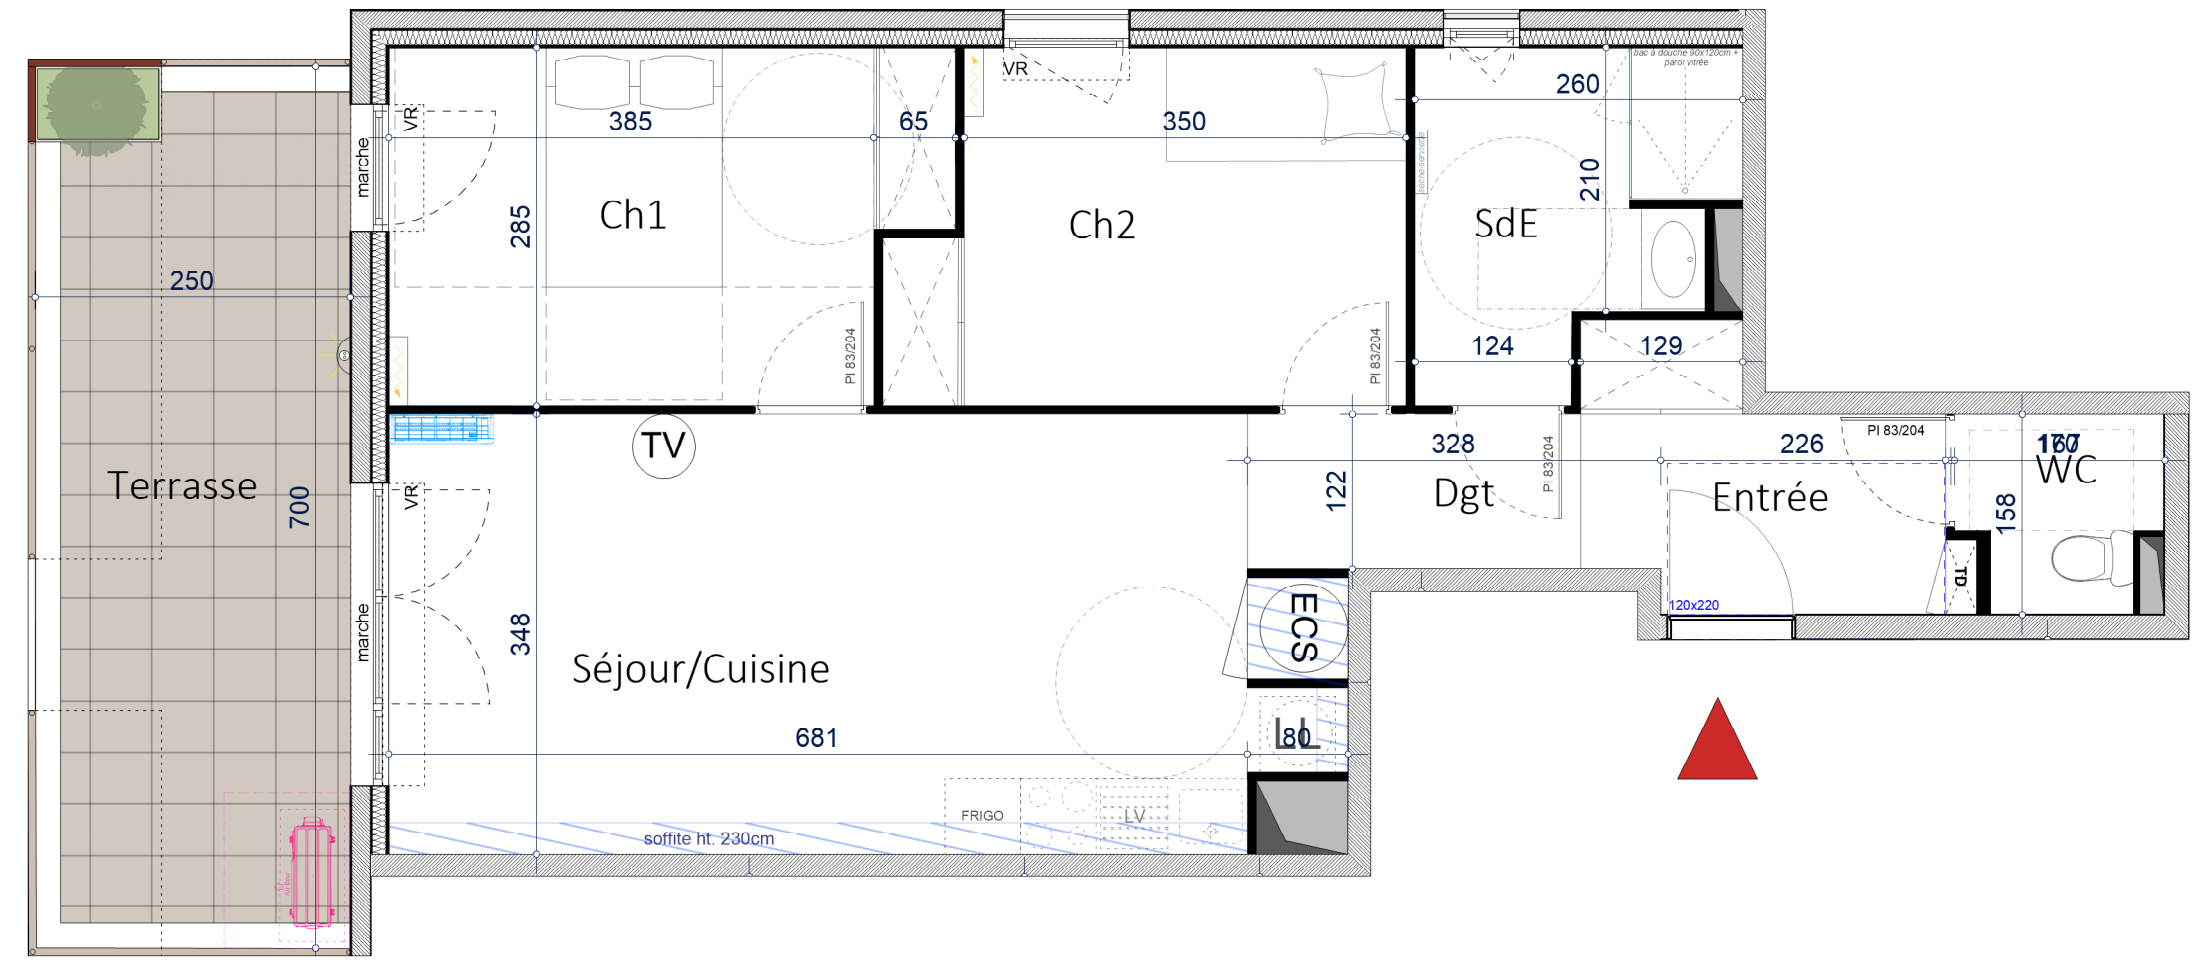

**FAULA** **SCCV JACOU PINEDE**  
**Altémed** **FDI PROMOTION**

NOTA: Des modifications sont susceptibles d'être apportées à ce plan en fonction des contraintes techniques ou réglementaires de la construction, tant en ce qui concerne les dimensions libres que de l'équipement. Les retombées, faux plafonds, soffites, ainsi que l'emplacement des équipements sont figurés à titre indicatif.

PLAN DE PRE-COMMERCIALISATION  
DATE : 28 mai 2026 - INDICE : 07

