

LOT D107



LIGNE
Accession libre

NIVEAU : R+1

TYPE : T4

ENTREE + PLACARD	7.1	m ²
SEJOUR - CUISINE	29.0	m ²
CHAMBRE 01 + PLACARD	12.6	m ²
CHAMBRE 02 + PLACARD	10.4	m ²
CHAMBRE 03 + PLACARD	12.0	m ²
SALLE DE BAIN	5.5	m ²
TOILETTES	2.5	m ²
DEGAGEMENT	5.9	m ²
TOTAL SURFACE HABITABLE	85	m²

TERRASSE	16.5	m ²
----------	------	----------------

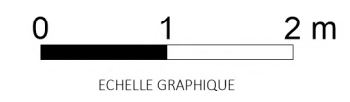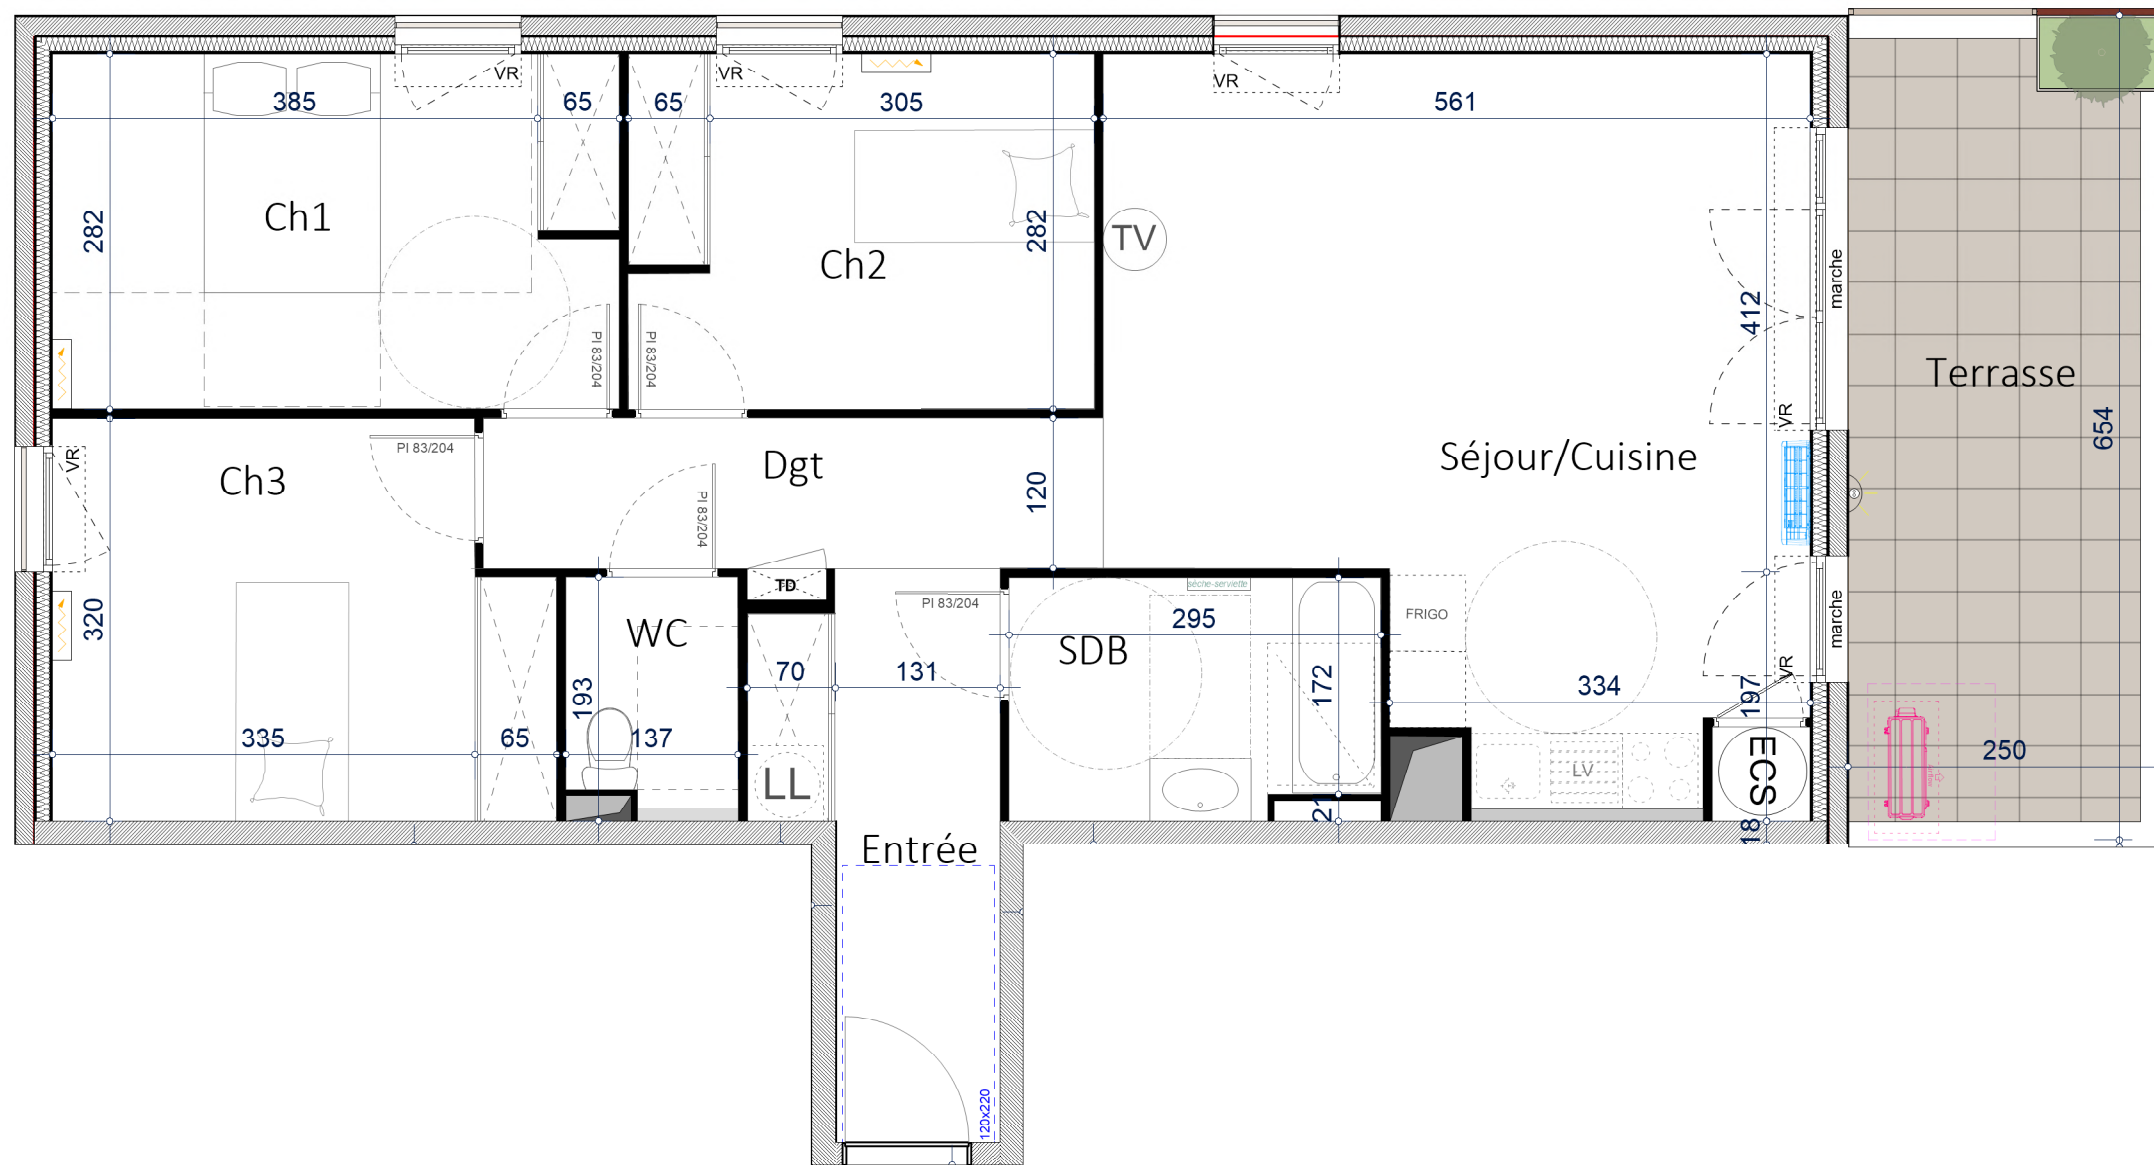

FAULA **SCCV JACOU PINEDE**
Altémed **FDI PROMOTION**

NOTA: Des modifications sont susceptibles d'être apportées à ce plan en fonction des contraintes techniques ou réglementaires de la construction, tant en ce qui concerne les dimensions libres que de l'équipement. Les retombées, faux plafonds, soffites, ainsi que l'emplacement des équipements sont figurés à titre indicatif.

PLAN DE PRE-COMMERCIALISATION
DATE : 28 mai 2026 - INDICE : 07

