

LOT D205


LIGNE
Accession libre

NIVEAU : R+2

TYPE : T3

ENTREE + PLACARD + DGT	6.1	m ²
SEJOUR - CUISINE	23.3	m ²
CHAMBRE 01 + PLACARD	13.6	m ²
CHAMBRE 02 + PLACARD	10.5	m ²
SALLE D'EAU	5.3	m ²
TOILETTES	1.8	m ²
TOTAL SURFACE HABITABLE	60.6	m²

TERRASSE	20.6	m ²
----------	------	----------------

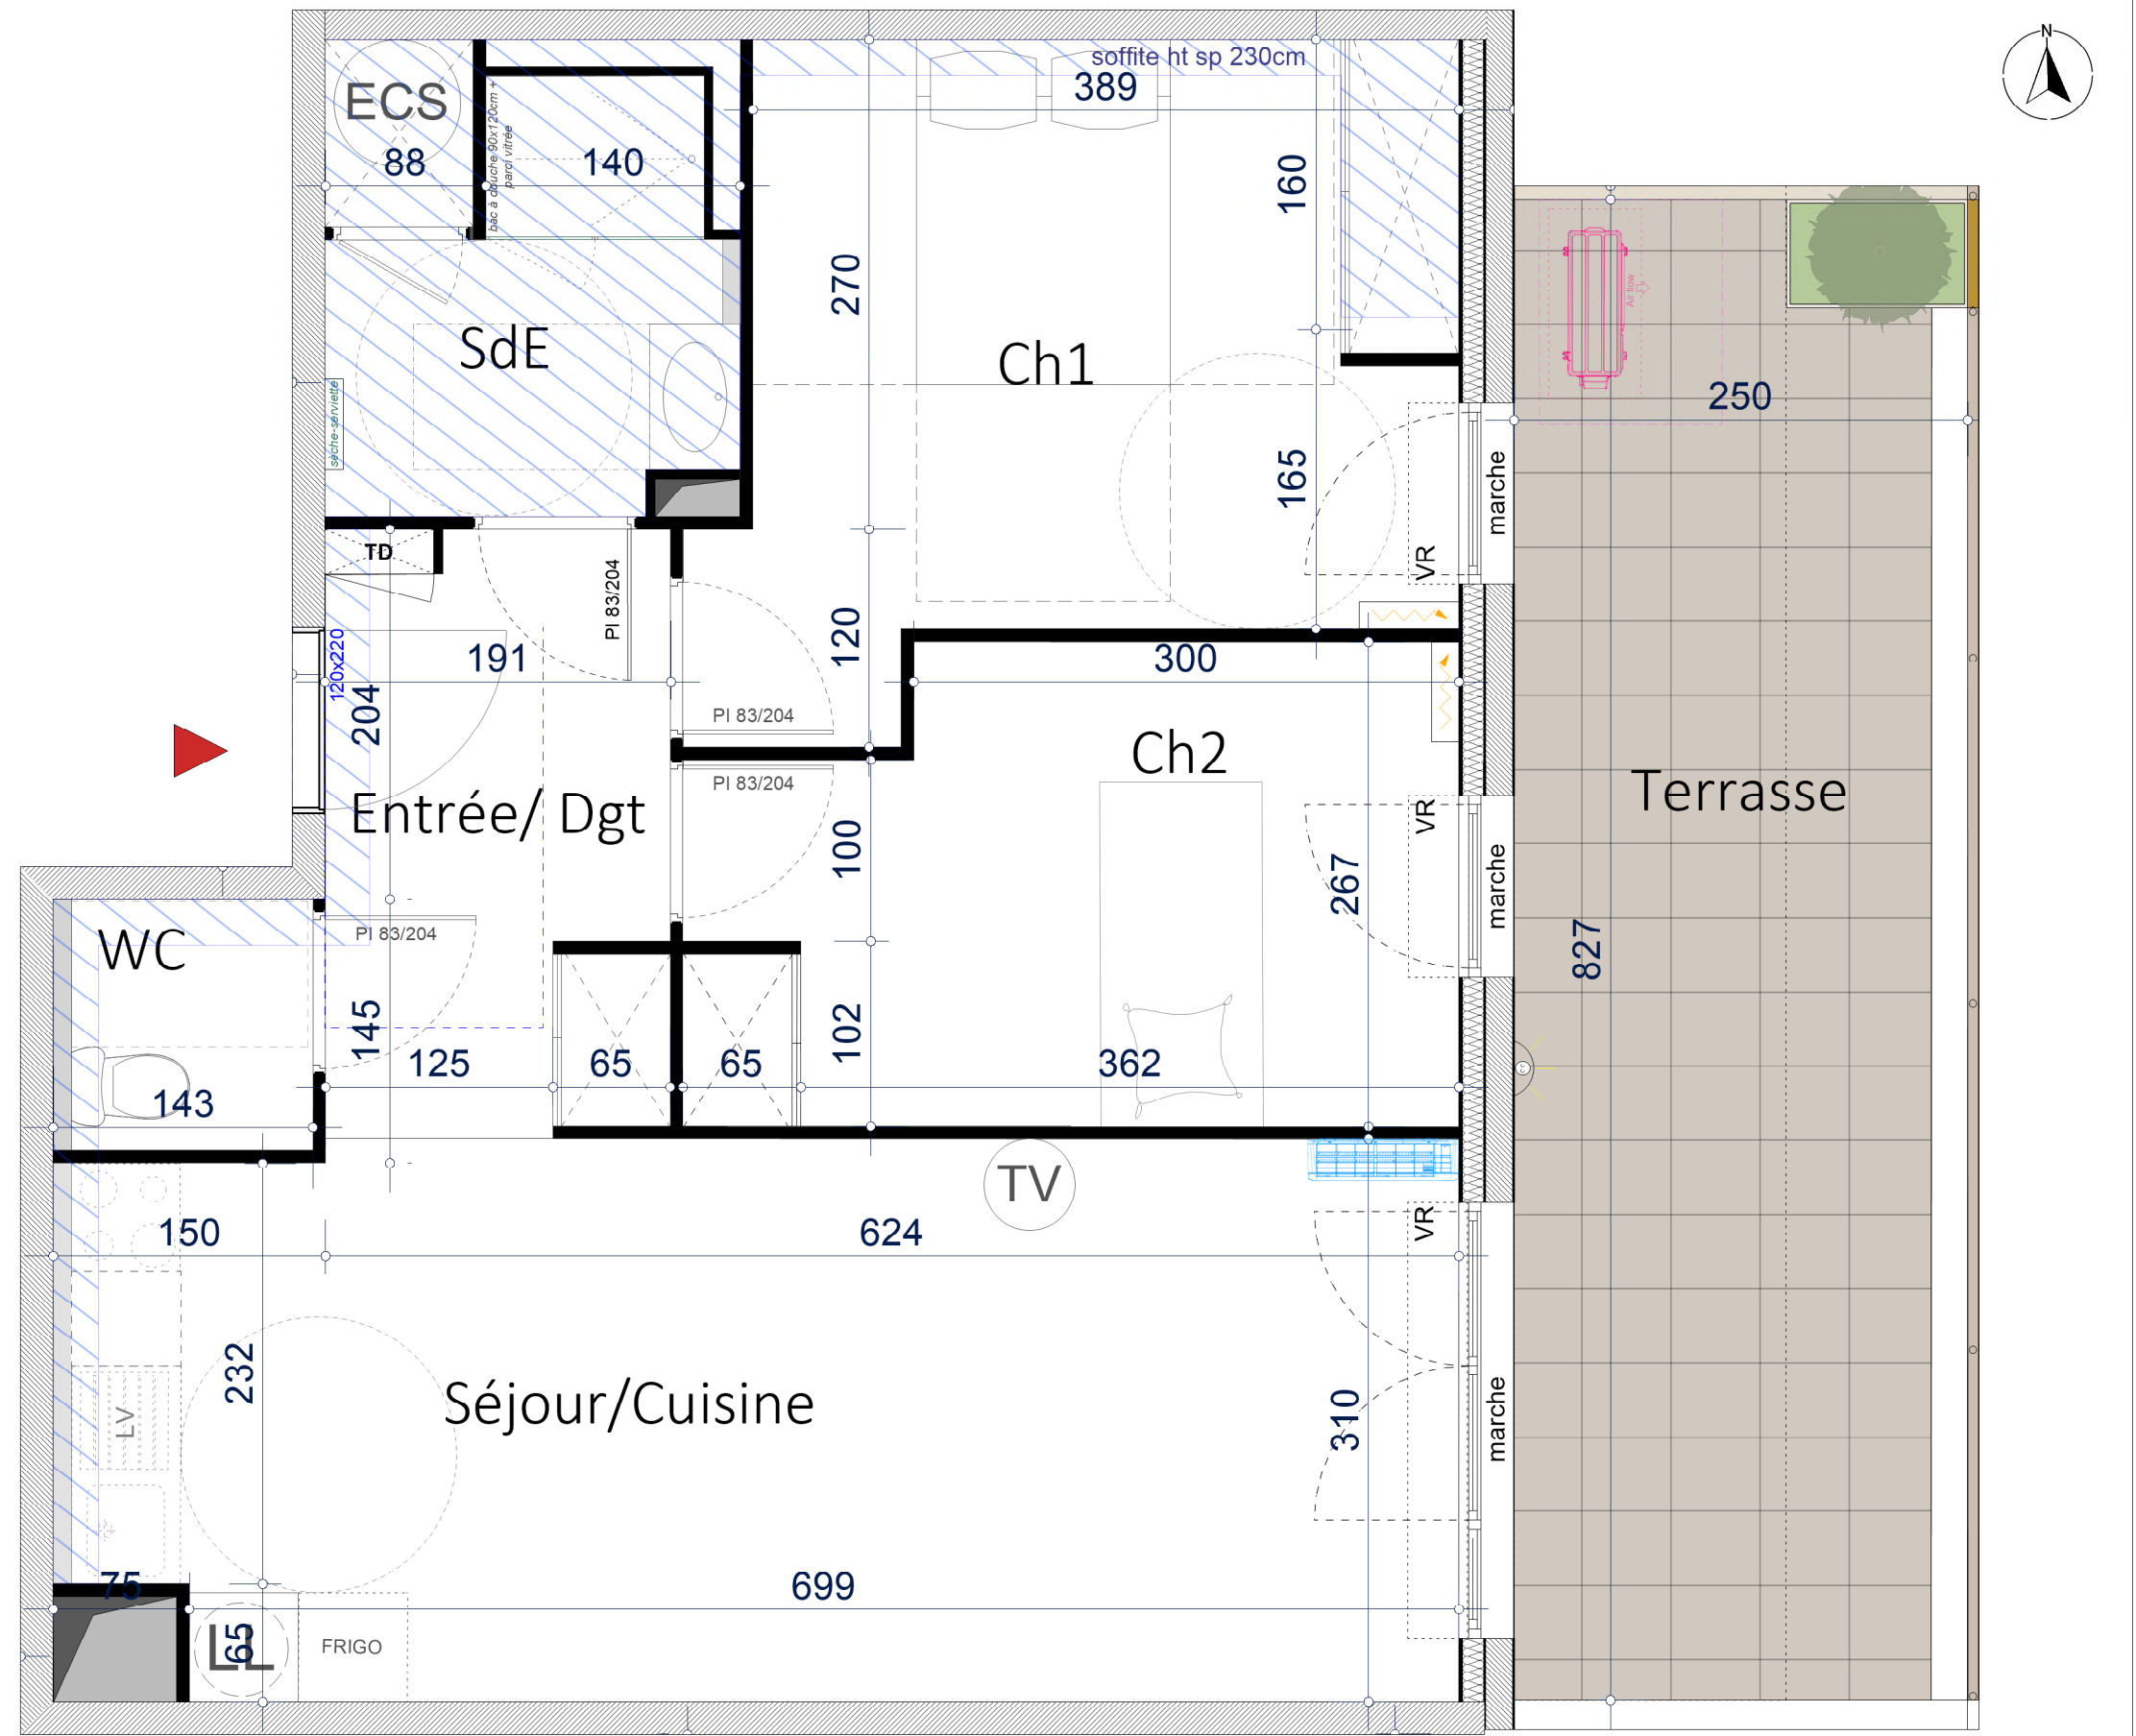

SCCV JACOU PINEDE



NOTA: Des modifications sont susceptibles d'être apportées à ce plan en fonction des contraintes techniques ou réglementaires de la construction, tant en ce qui concerne les dimensions libres que de l'équipement. Les retombées, faux plafonds, soffites, ainsi que l'emplacement des équipements sont figurés à titre indicatif.

PLAN DE PRE-COMMERCIALISATION
DATE : 28 mai 2026 - INDICE : 07

