

LOT D302


NIVEAU : R+3

TYPE : T5

LIGNE  
*Signature*

ENTREE + PLACARD	7	m <sup>2</sup>
SEJOUR - CUISINE	30.5	m <sup>2</sup>
SUITE PARENTALE + SDE	15.6	m <sup>2</sup>
CHAMBRE 02 + PLACARD	10.2	m <sup>2</sup>
CHAMBRE 03 + PLACARD	13.2	m <sup>2</sup>
CHAMBRE 04 + PLACARD	10.2	m <sup>2</sup>
SALLE DE BAIN	5.5	m <sup>2</sup>
TOILETTES	2	m <sup>2</sup>
RANGEMENT		m <sup>2</sup>
DEGAGEMENT	5.1	m <sup>2</sup>
<b>TOTAL SURFACE HABITABLE</b>	<b>99.3</b>	<b>m<sup>2</sup></b>

TERRASSE	79.1	m <sup>2</sup>
----------	------	----------------

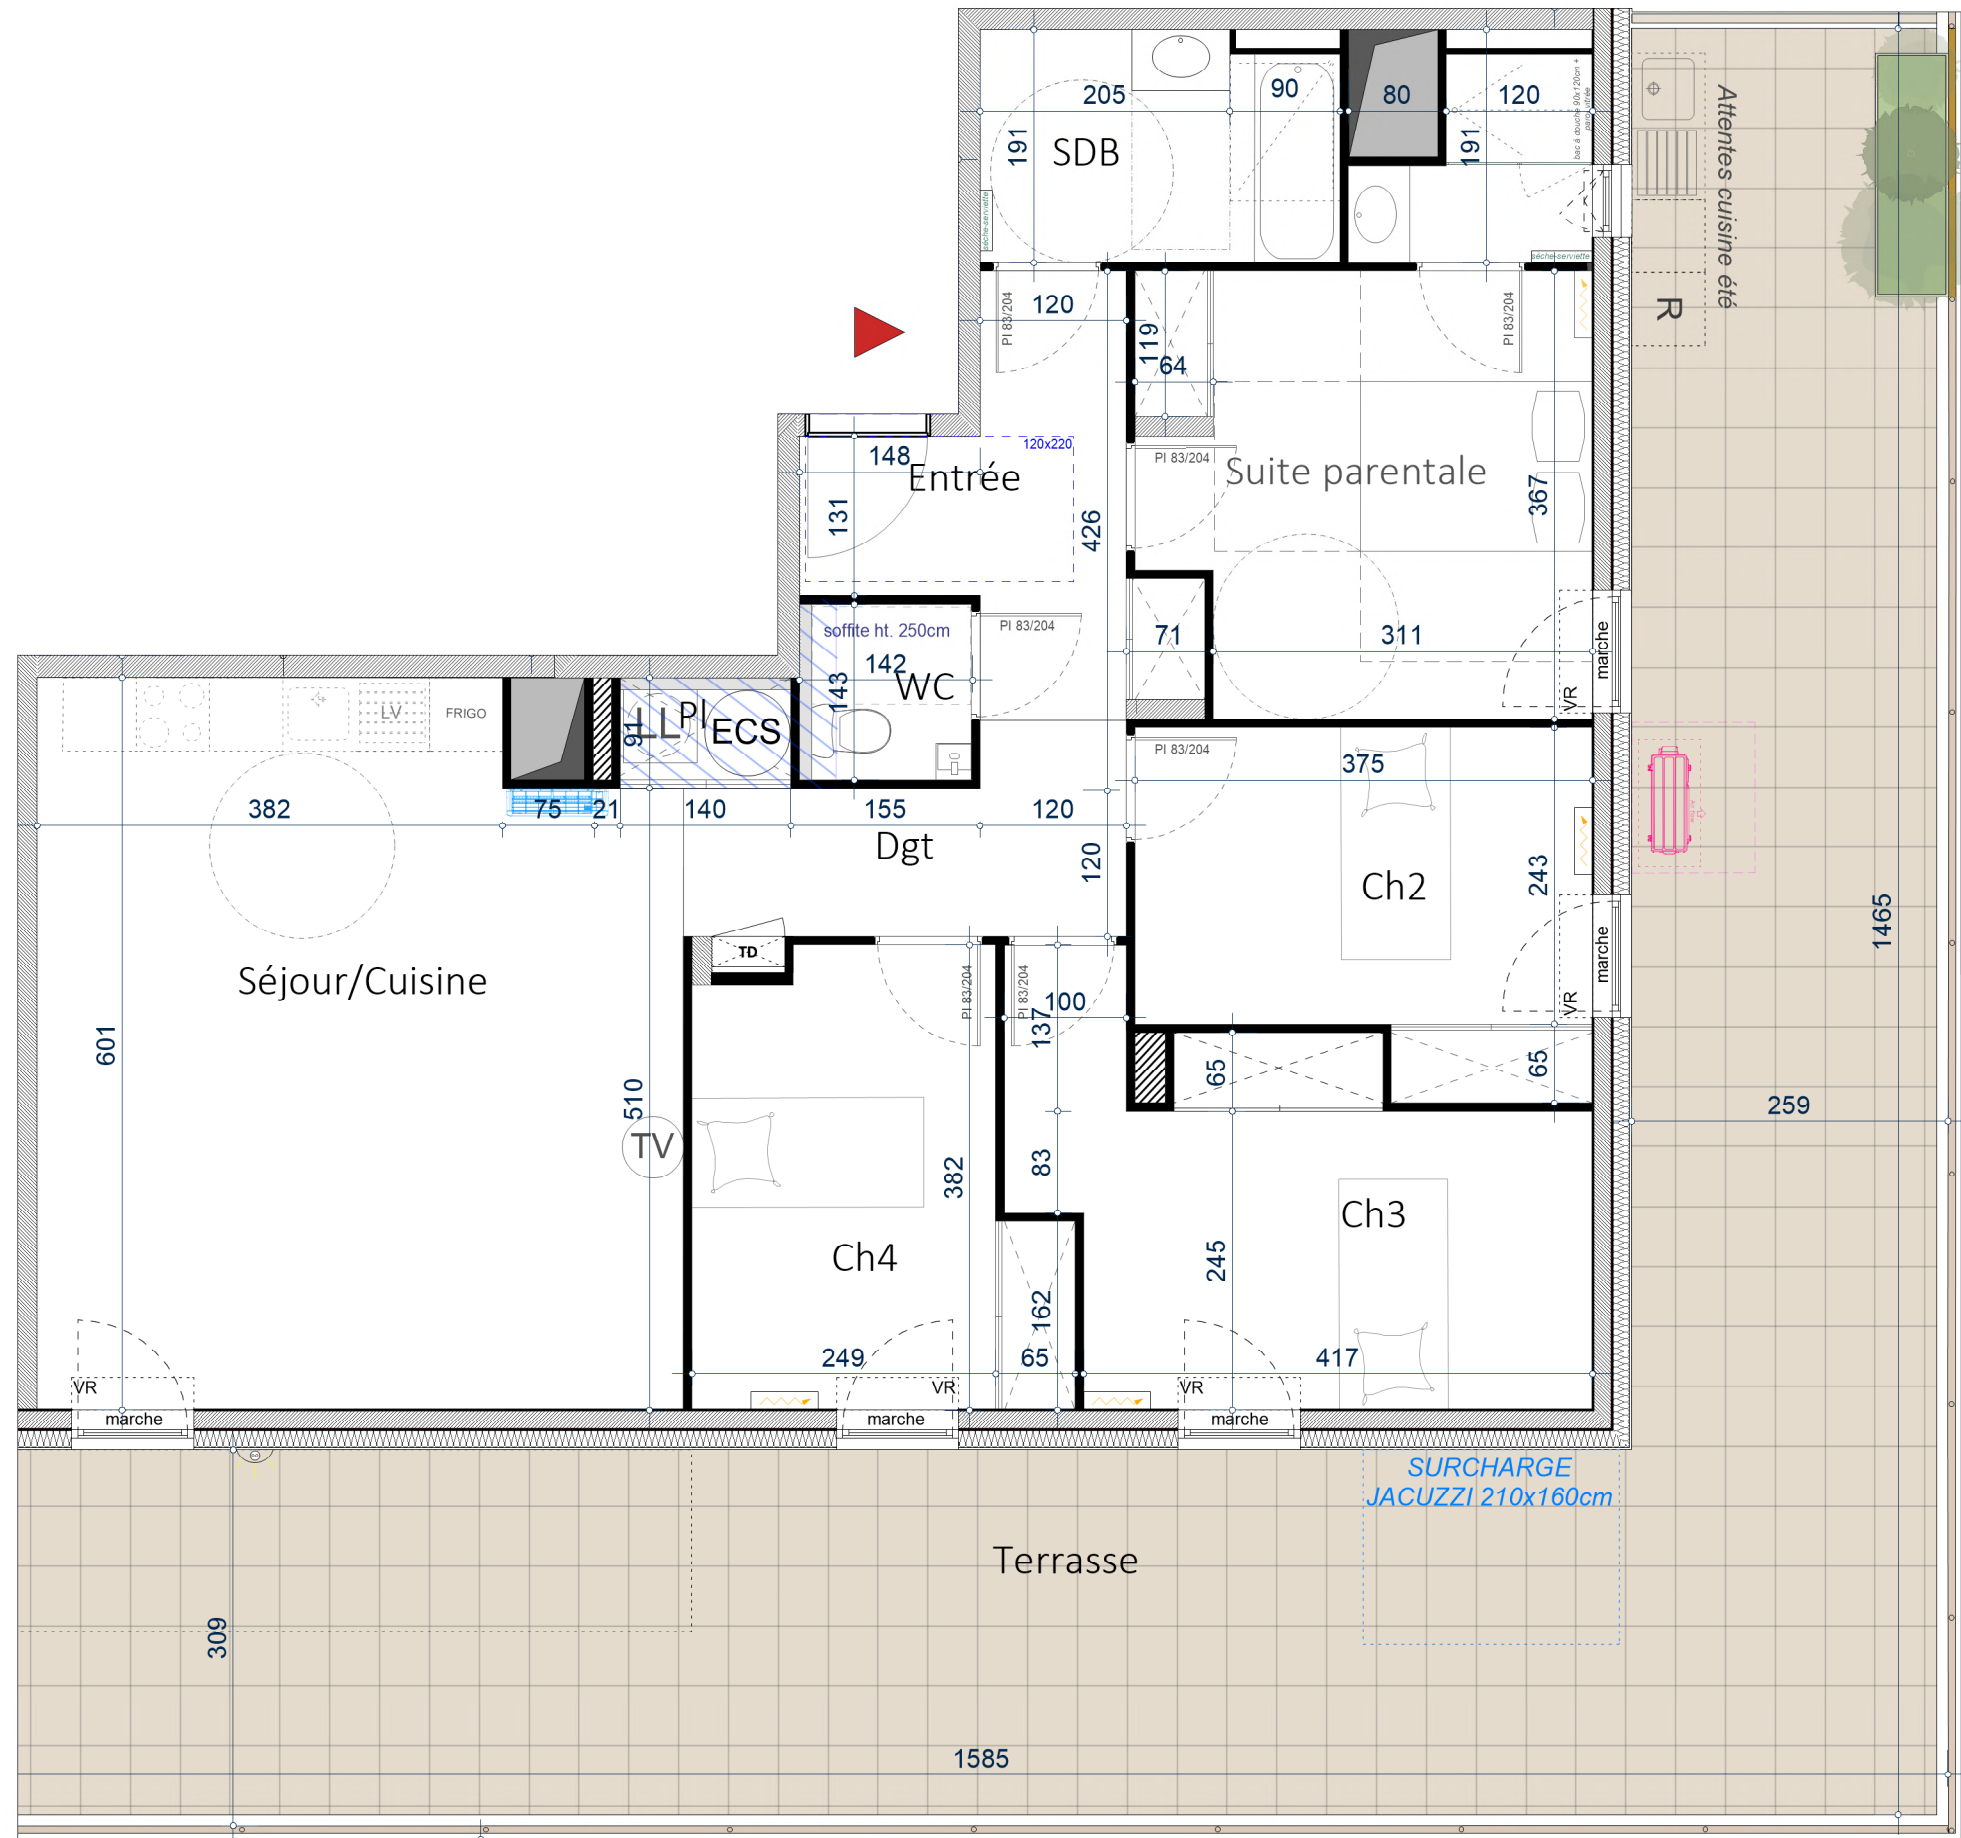

SCCV JACOU PINEDE

Altémed



NOTA: Des modifications sont susceptibles d'être apportées à ce plan en fonction des contraintes techniques ou réglementaires de la construction, tant en ce qui concerne les dimensions libres que de l'équipement. Les retombées, faux plafonds, soffites, ainsi que l'emplacement des équipements sont figurés à titre indicatif.

PLAN DE PRE-COMMERCIALISATION  
DATE : 28 mai 2026 - INDICE : 07

