
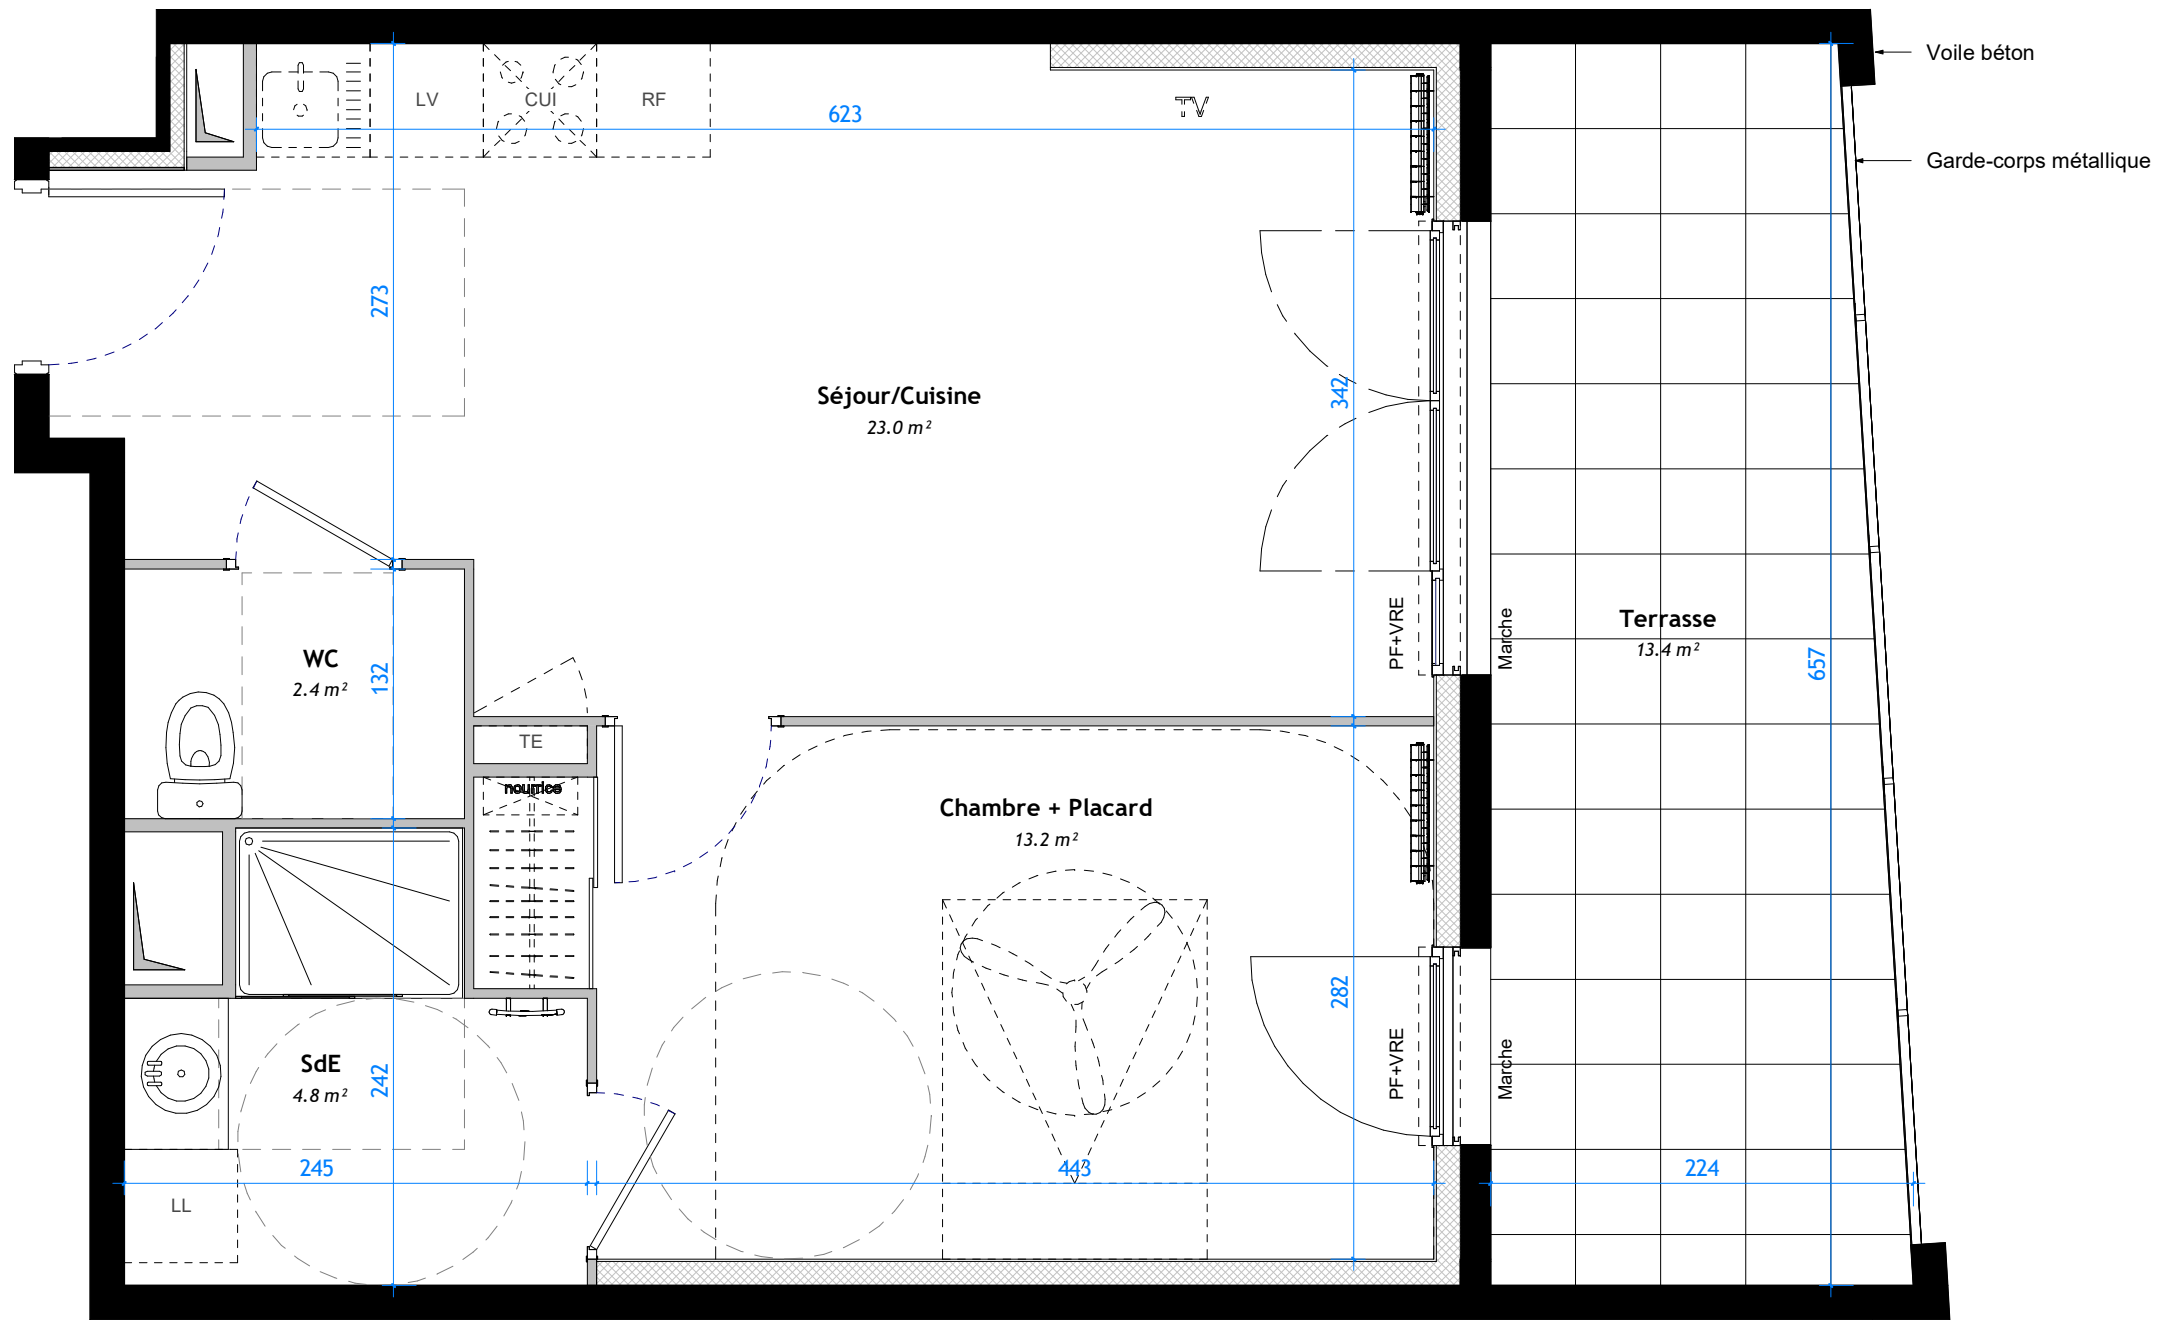


A-703 / T2
R+7

Accession libre

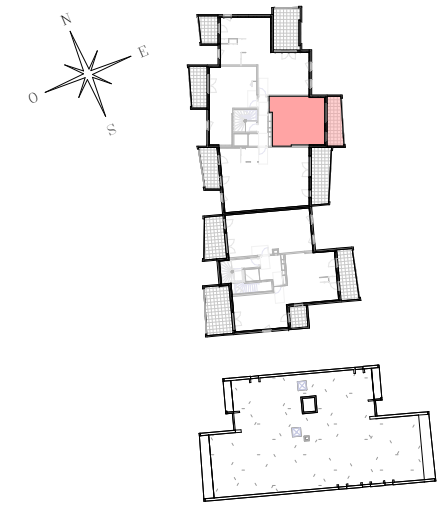


Surfaces habitables	
Séjour/Cuisine	23.0 m ²
SdE	4.8 m ²
WC	2.4 m ²
Chambre + Placard	13.2 m ²
TOTAL - SURFACES HABITABLES	43.4 m²
Terrasse	13.4 m ²
TOTAL - SURFACE EXTERIEUR	13.4 m²

PLAN DE PRÉ-COMMERCIALISATION

LEGENDE: PF: Porte Fenêtre / F: Fenêtre / FAB: Fenêtre Allège Basse / VRE: Volet Roulant Électrique / TE: Tableau Electrique / PL: Placard / CUI: Cuisson / R: Réfrigérateur / LL: Lave Linge / LV: Lave Vaisselle / Brasseur d'air / Soffite, FP / Mur Béton

NOTA: DES MODIFICATIONS SONT SUSCEPTIBLES D'ÊTRE APPORTÉES A CE PLAN EN FONCTION DES NÉCESSITÉS TECHNIQUES OU RÉGLEMENTAIRES LORS DE LA RÉALISATION. LES SURFACES INDICUÉES SONT: APPROXIMATIVES CONFORMÉMENT A L'ARTICLE R261-25 DU CCH. LES RETOMBÉES, SOFFITES, FAUX-PLAFONS, TRAPPES DE VISITE, CANALISATIONS ET GAINES, CONVECTEURS, L'EMPLACEMENT DES ÉQUIPEMENTS ET IMPLANTATIONS ÉLECTRIQUES, AINSI QUE LA HAUTEUR SOUS PLAFOND ET LA HAUTEUR DES SEUILS ET ALLÈGES SONT FIGURÉS A TITRE INDICATIF. LES IMPLANTATIONS ÉVENTUELLES NE SONT PAS CONTRACTUELLES. L'ÉQUIPEMENT ÉLECTROMÉNAGER ET MOBILIER ÉVENTUELLEMENT INDICUÉ SUR PLAN N'EST PAS FOURNI.

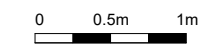

18/05/2026 Indice A