

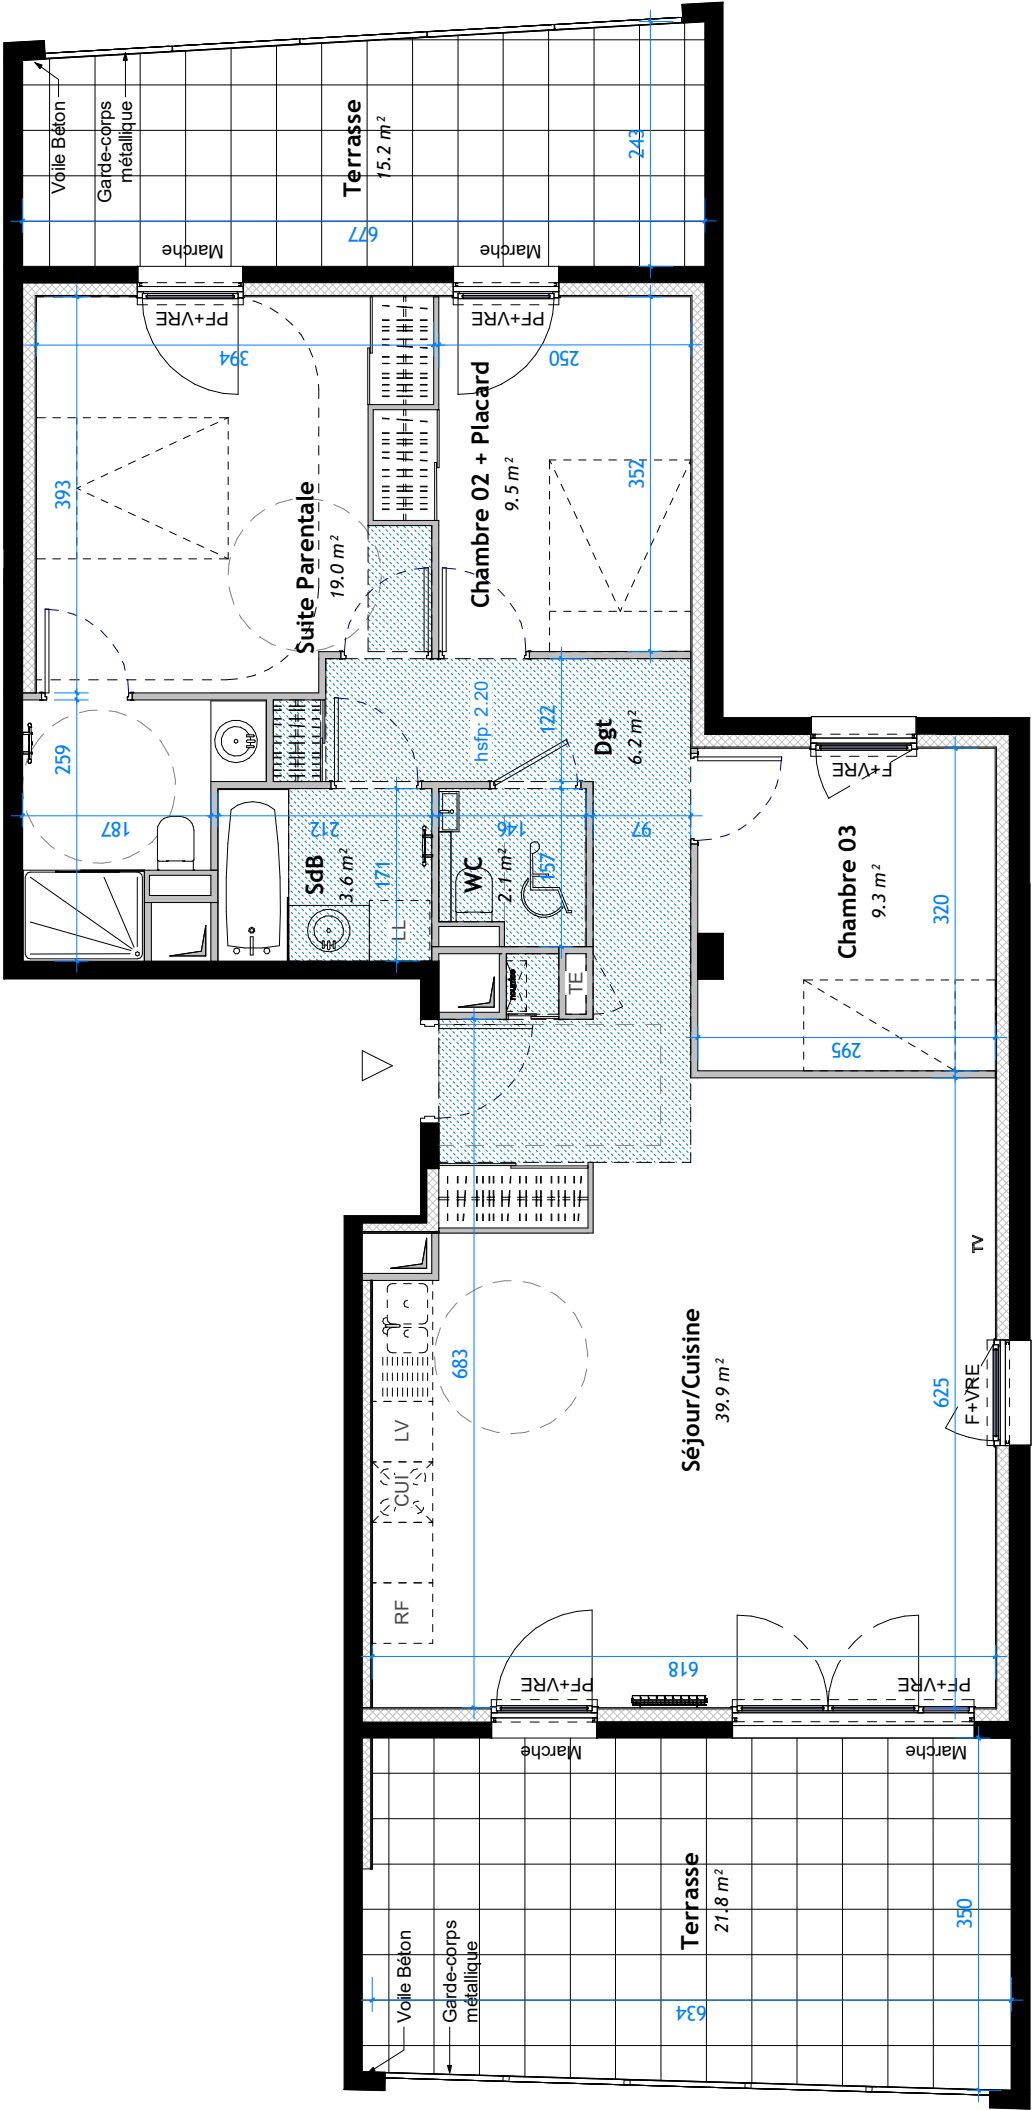
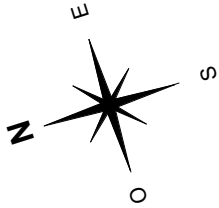


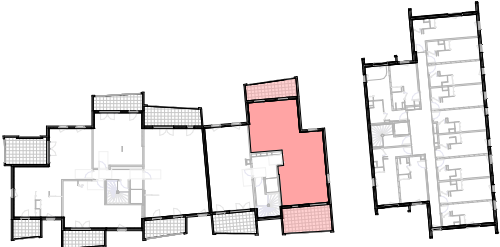

B-602 / T4  
R+6

Signature

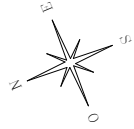

| Surfaces habitables         |         |
|-----------------------------|---------|
| Dgt                         | 6.2 m²  |
| Séjour/Cuisine              | 39.9 m² |
| SdB                         | 3.6 m²  |
| WC                          | 2.1 m²  |
| Suite Parentale             | 19.0 m² |
| Chambre 02 + Placard        | 9.5 m²  |
| Chambre 03                  | 9.3 m²  |
| TOTAL - SURFACES HABITABLES |         |
| 89.6 m²                     |         |
| Terrasse                    |         |
| 15.2 m²                     |         |
| Terrasse                    |         |
| 21.8 m²                     |         |
| TOTAL - SURFACE EXTERIEUR   |         |
| 37.0 m²                     |         |

PLAN DE PRÉ-COMMERCIALISATION

LEGENDE: PF: Porte Fenêtre / F: Fenêtre / FAB: Fenêtre Allège Basse / VR: Volet Roulant Électrique / TE: Tableau Électrique / PL: Placard / CUI: Cuisson / R: Réfrigérateur / LL: Lave Linge / LV: Lave Vaisselle / Brasseur d'air / Soffite, FP: / Mur Béton / PAC

NOTA: DES MODIFICATIONS SONT SUSCEPTIBLES D'ÊTRE APPORTÉES À CE PLAN EN FONCTION DES NÉCESSITÉS TECHNIQUES OU RÉGLEMENTAIRES LORS DE LA RÉALISATION. LES SURFACES INDICUÉES SONT: APPROXIMATIVES CONFORMÈMENT À L'ARTICLE R261-25 DU COCH. LES RETOMBÉES, SOFFITES, FAUX-PLAFONS, TRAPPES DE VISITE, CANALISATIONS ET GAINES, CONVECTEURS, L'EMPLACEMENT DES ÉQUIPEMENTS ET ALLÈGES SONT FIGURÉS À TITRE INDICATIF. LES IMPLANTATIONS ÉVENTUELLES NE SONT PAS CONTRACTUELLES. L'ÉQUIPEMENT ÉLECTROMÉNAGER ET MOBILIER ÉVENTUELLEMENT INDICÉ SUR PLAN N'EST PAS FOURNI.