



## LOT A105

LIGNE  
*Accession libre*


NIVEAU: R+1  
TYPE: T2

|                                |             |                      |
|--------------------------------|-------------|----------------------|
| ENTREE + PLACARD               | 4.5         | m <sup>2</sup>       |
| SEJOUR - CUISINE               | 22.9        | m <sup>2</sup>       |
| CHAMBRE 01 + PLACARD           | 12.4        | m <sup>2</sup>       |
| SALLE D'EAU + TOILETTES        | 5.8         | m <sup>2</sup>       |
| DEGAGEMENT                     | 1.9         | m <sup>2</sup>       |
| <b>TOTAL SURFACE HABITABLE</b> | <b>47.5</b> | <b>m<sup>2</sup></b> |
| TERRASSE                       | 15.9        | m <sup>2</sup>       |



NOTA: Des modifications sont susceptibles d'être apportées à ce plan en fonction des contraintes techniques ou réglementaires de la construction, tant en ce qui concerne les dimensions libres que de l'équipement. Les retombées, faux plafonds, soffites, ainsi que l'emplacement des équipements sont figurés à titre indicatif.

PLAN DE PRE-COMMERCIALISATION  
DATE : 16 juin 2026 - INDICE : 08

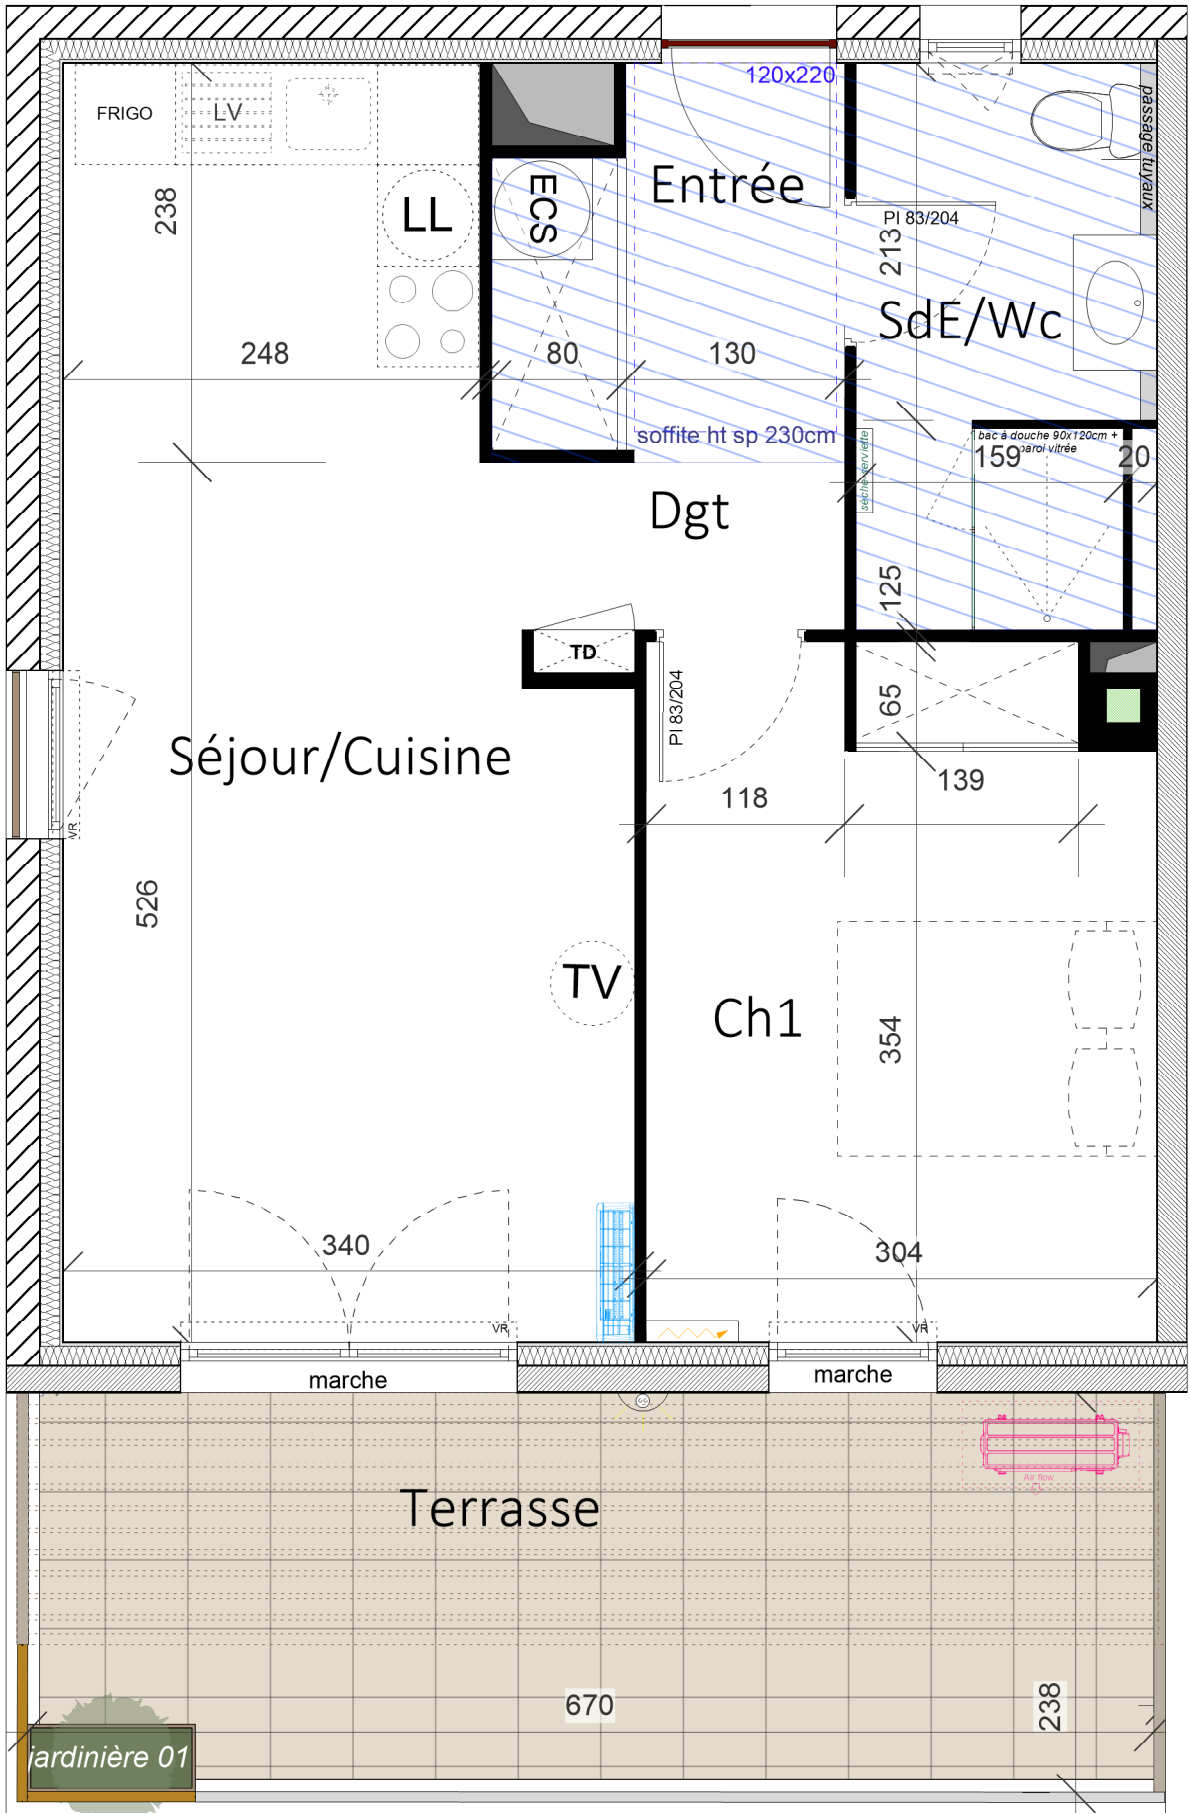

0 1 2 m

