



LOT A109

LIGNE
Accession libre

NIVEAU: R+1
TYPE: T2


ENTREE + PLACARD	4.4	m ²
SEJOUR - CUISINE	23.8	m ²
CHAMBRE 01 + PLACARD	12.5	m ²
SALLE D'EAU + TOILETTES	5.9	m ²
DEGAGEMENT	1.3	m ²
TOTAL SURFACE HABITABLE	47.9	m²
TERRASSE	16.2	m ²



NOTA: Des modifications sont susceptibles d'être apportées à ce plan en fonction des contraintes techniques ou réglementaires de la construction, tant en ce qui concerne les dimensions libres que de l'équipement. Les retombées, faux plafonds, soffites, ainsi que l'emplacement des équipements sont figurés à titre indicatif.



PLAN DE PRE-COMMERCIALISATION
DATE : 16 juin 2026 - INDICE : 08

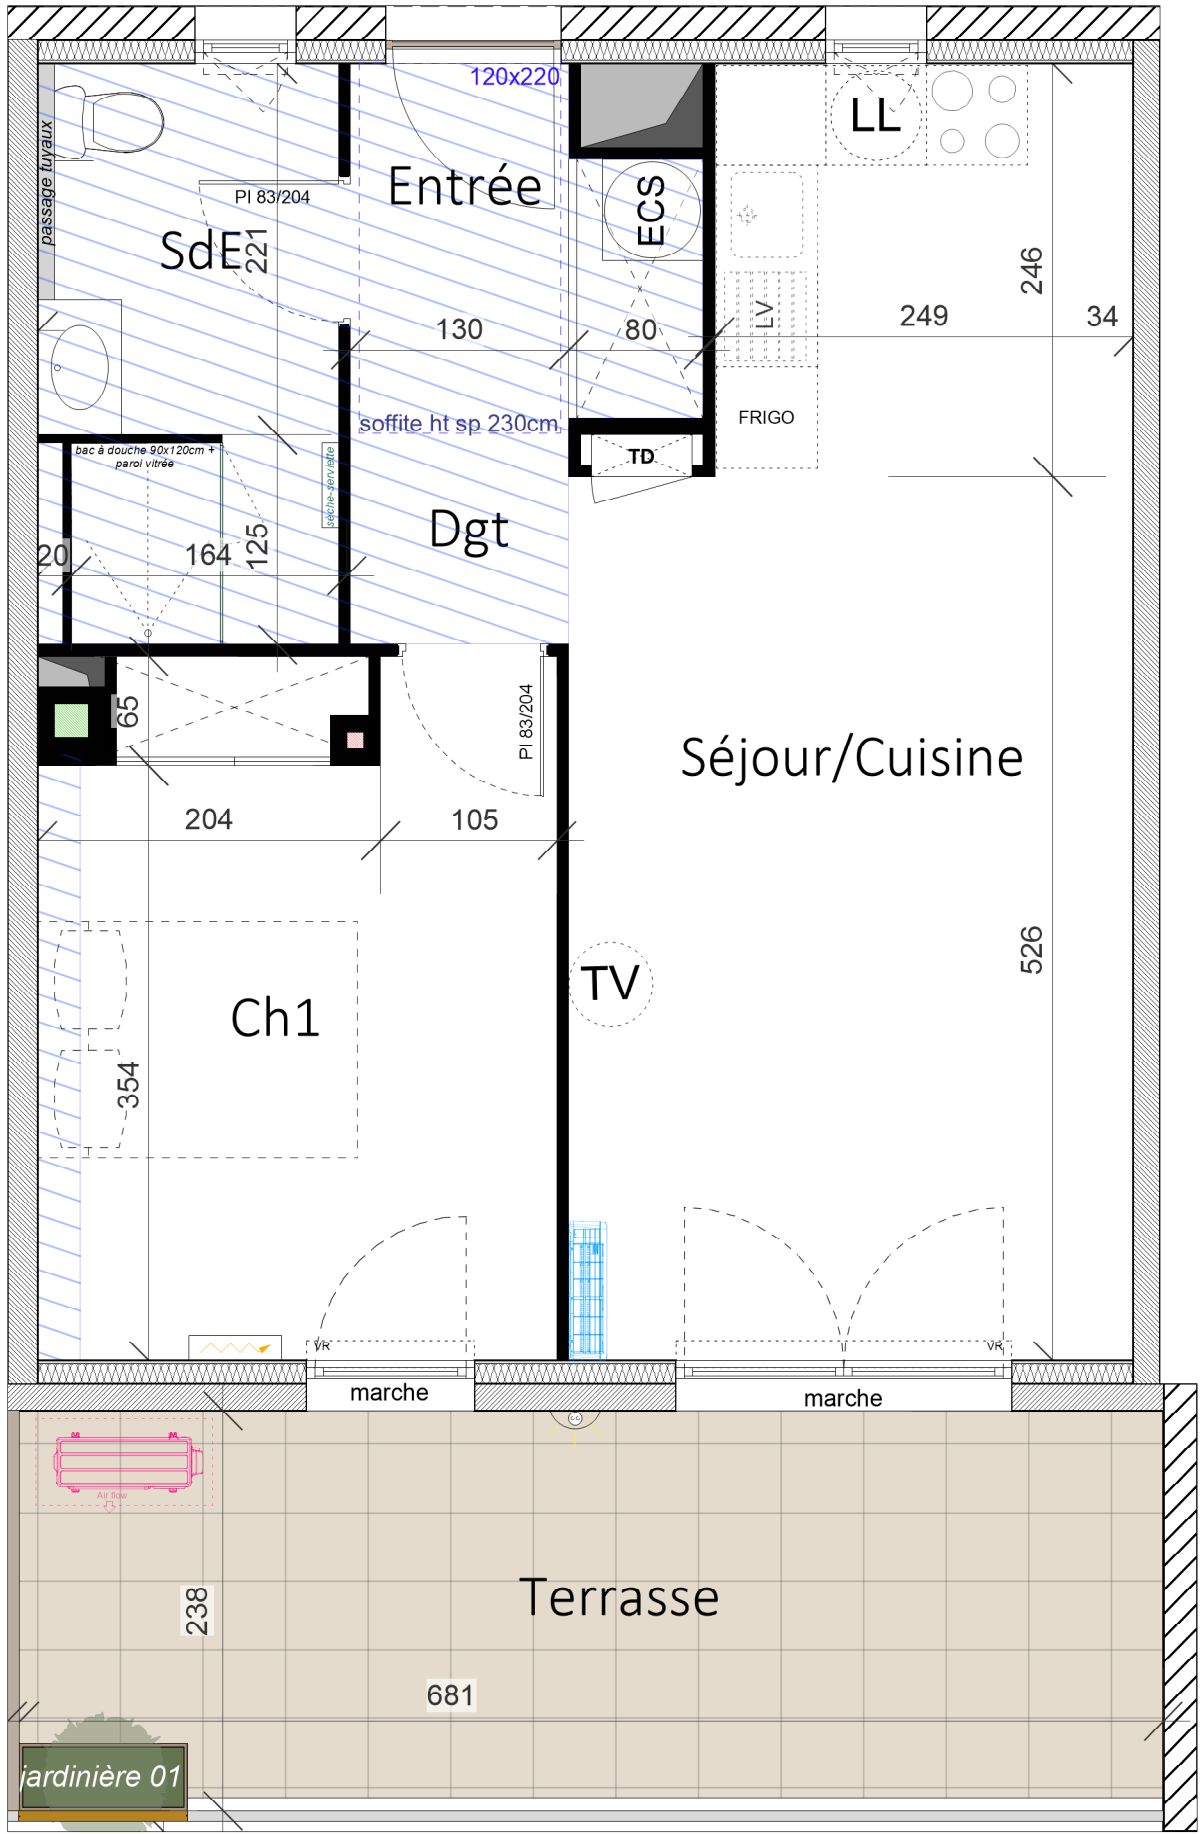

0 1 2 m

