


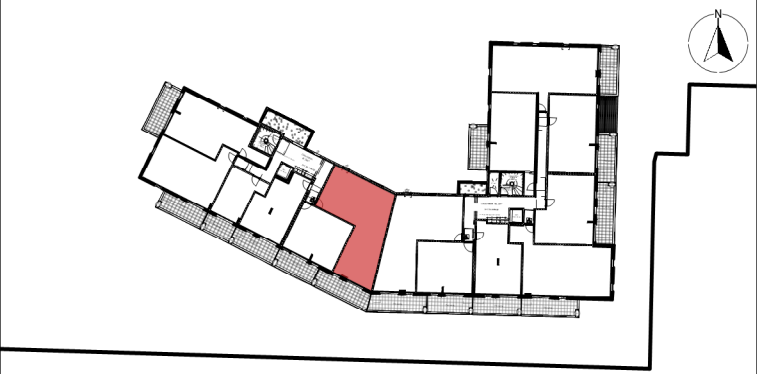

LOT C106



LIGNE
Accession libre
NIVEAU : R+1
TYPE : T4

ENTREE + PLACARD	2.7	m ²
SEJOUR - CUISINE	30.5	m ²
CHAMBRE 01 + PLACARD	12.9	m ²
CHAMBRE 02 + PLACARD	10.6	m ²
CHAMBRE 03 + PLACARD	13.7	m ²
SALLE DE BAIN	5.7	m ²
TOILETTES	2.0	m ²
DEGAGEMENT	8.5	m ²
TOTAL SURFACE HABITABLE	86.6	m ²
TERRASSE	19.6	m ²

SCCV JACOU PINEDE
Altémed
FDI PROMOTION

NOTA: Des modifications sont susceptibles d'être apportées à ce plan en fonction des contraintes techniques ou réglementaires de la construction, tant en ce qui concerne les dimensions libres que de l'équipement. Les retombées, faux plafonds, soffites, ainsi que l'emplacement des équipements sont figurés à titre indicatif.

PLAN DE PRE- COMMERCIALISATION
DATE : 16 juin 2026 - INDICE : 08

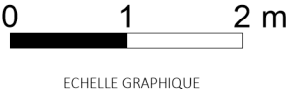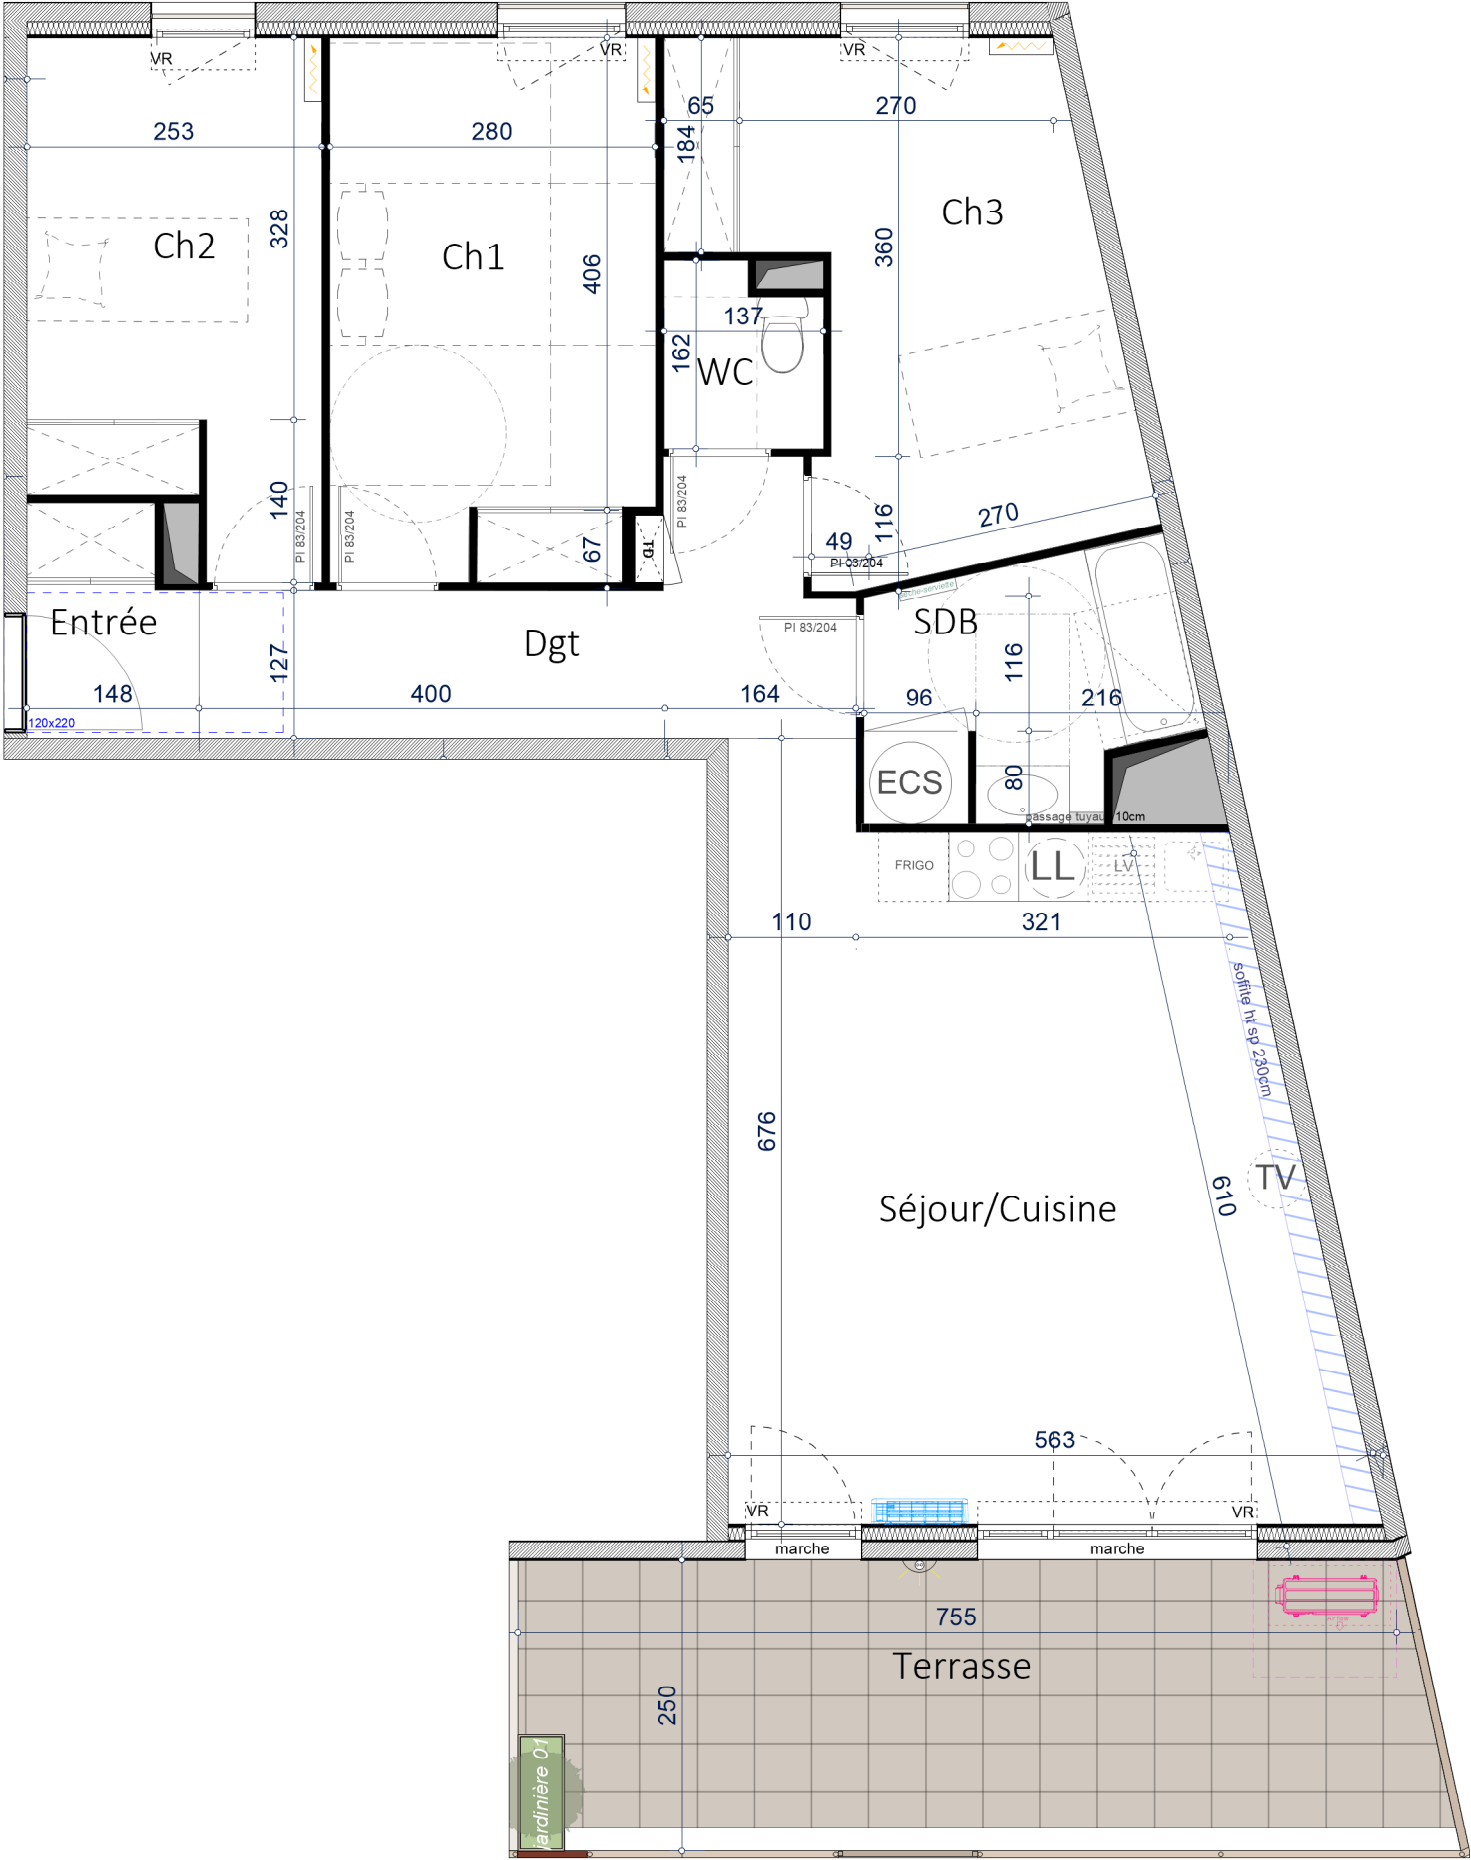

Porte ext

Porte-fenêtre deux vantaux

Porte-fenêtre

Baie vitrée coulissante

Fenêtre + garde corps + allège maçonnée

Fenêtre oscillo-battante + allège maçonnée

Fenêtre oscillo-battante + lisse + allège maçonnée

Fenêtre allège maçonnée

ECS

Garde-corps métal

Tableau électrique

Gaine technique

Faux-plafond

Radiateur

Unité extérieure

Unité intérieure

Récupérateur d'eaux pluviales

Applicatif + prise ext

Volet roulant

Brise soleil vertical

Récupérateur d'eaux pluviales

Applicatif + prise ext