




LOT C203

LIGNE
Accession libre
NIVEAU : R+2
TYPE : T1

ENTREE + PLACARD	5.3	m ²
PIECE A VIVRE	16.2	m ²
SALLE D'EAU + TOILETTES	5.5	m ²
TOTAL SURFACE HABITABLE	27	m ²
TERRASSE	10.3	m ²

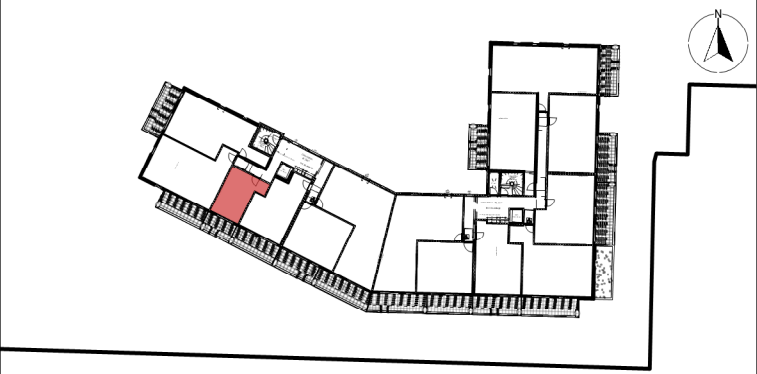

NOTA: Des modifications sont susceptibles d'être apportées à ce plan en fonction des contraintes techniques ou réglementaires de la construction, tant en ce qui concerne les dimensions libres que de l'équipement. Les retombées, faux plafonds, soffites, ainsi que l'emplacement des équipements sont figurés à titre indicatif.


SCCV JACOU PINEDE

Altémed

FDI PROMOTION

PLAN DE PRE- COMMERCIALISATION

DATE : 16 juin 2026 - INDICE : 08

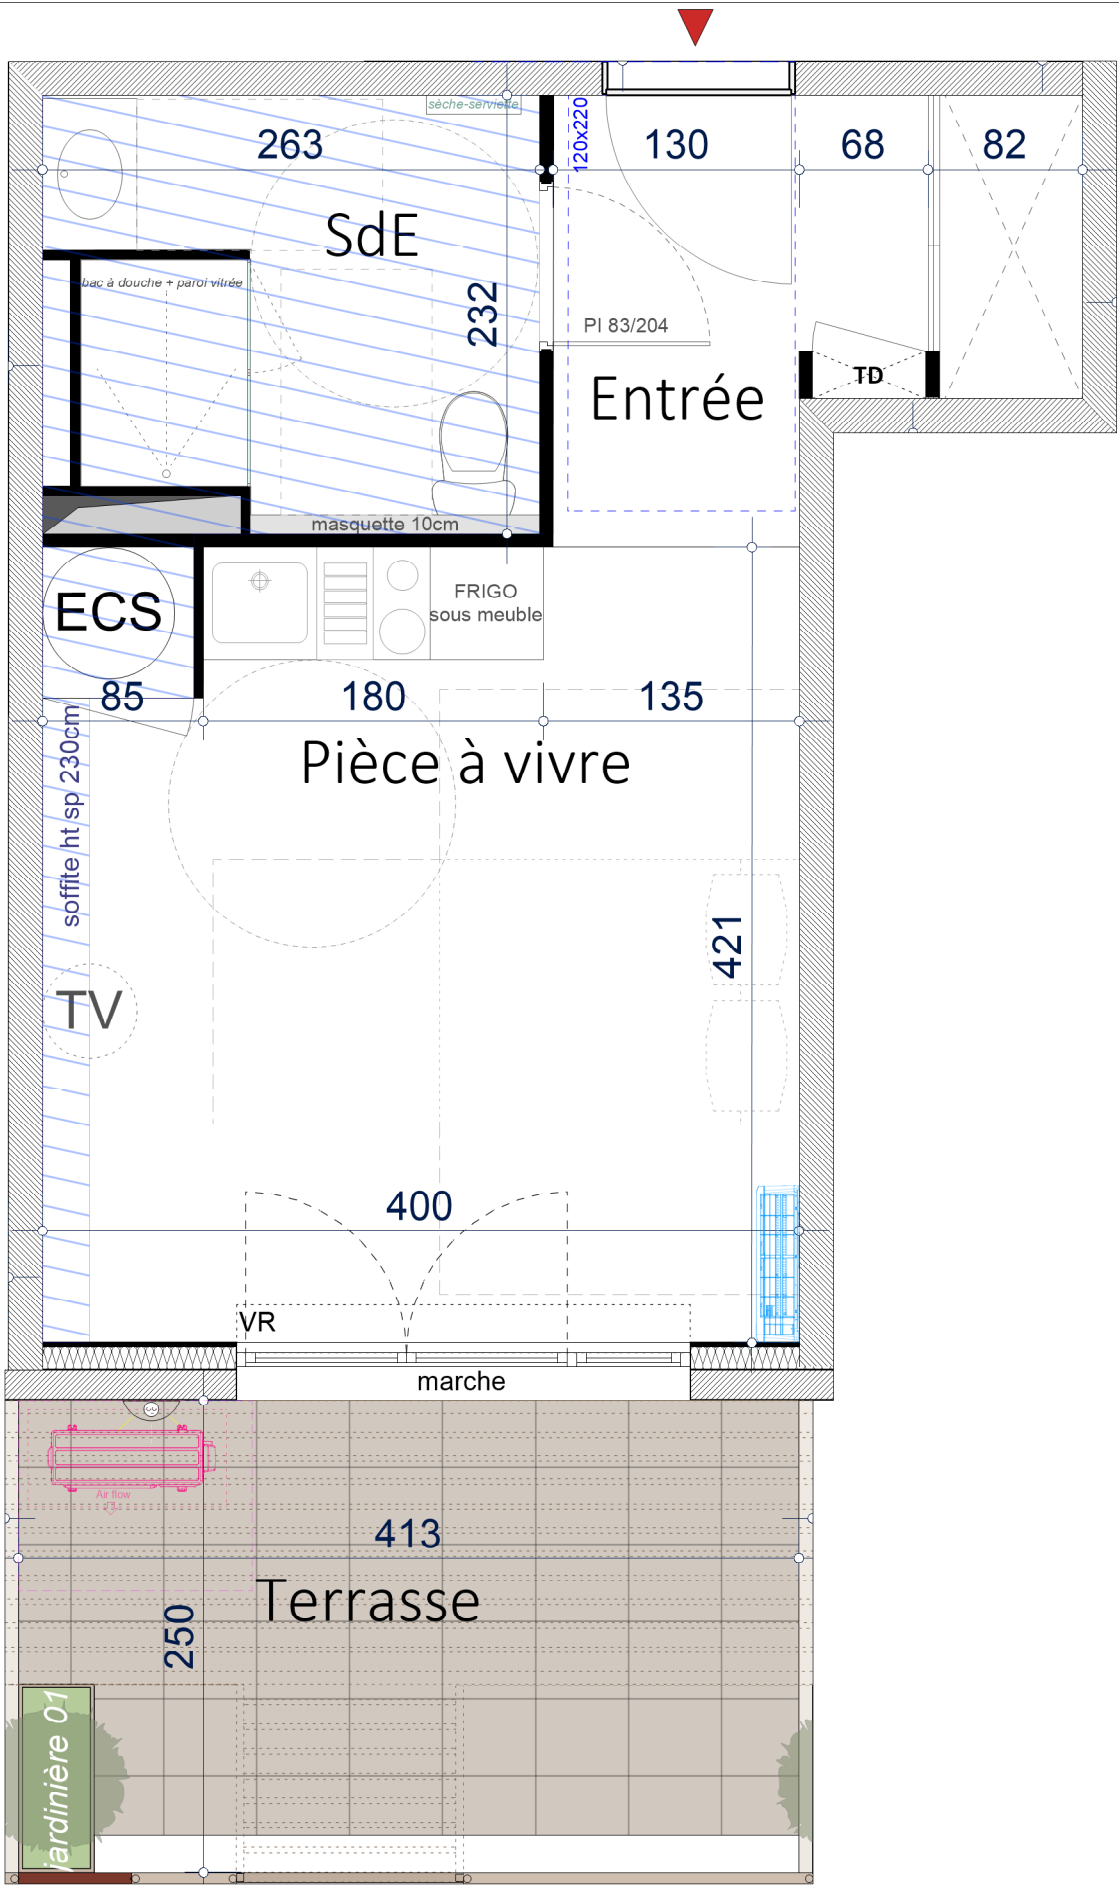

Porte ext

Porte-fenêtre deux vantaux

Porte-fenêtre

Baie vitrée coulissante

Fenêtre + garde corps + allège maçonnée

Fenêtre oscillo-battante + allège maçonnée

Fenêtre Oscillo-battante + lisse + allège maçonnée

Fenêtre allège maçonnée

ECS

Ballon thermo-dynamique

Garde-corps métal

Placard

Tableau électrique

Gaine technique

Faux-plafond

Sèche-serviette

Radiateur

Unité extérieure

Unité intérieure

Brise soleil vertical

RécuEP

Récupérateur d'eaux pluviales

Applique + prise ext

Applique