


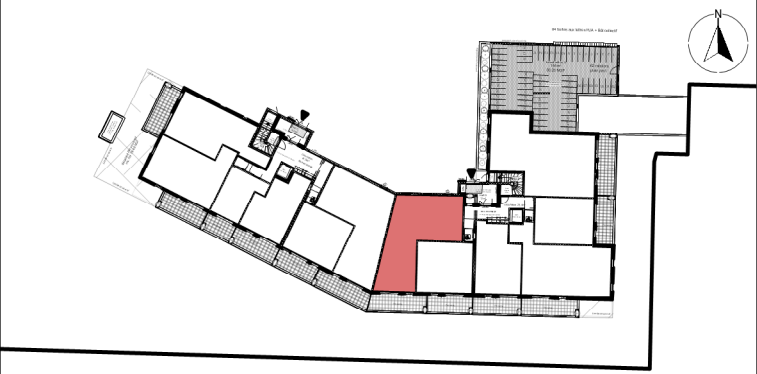

LOT D001

LIGNE

Accession libre

NIVEAU : RDC

TYPE : T4

ENTREE + PLACARD	2.7	m²
SEJOUR - CUISINE	30.6	m²
CHAMBRE 01 + PLACARD	12.9	m²
CHAMBRE 02 + PLACARD	10.6	m²
CHAMBRE 03 + PLACARD	13.8	m²
SALLE DE BAIN	5.8	m²
TOILETTES	2.0	m²
DEGAGEMENT	8.7	m²
TOTAL SURFACE HABITABLE	87.1	m²

TERRASSE	19	m²
----------	----	----


SCCV JACOU PINEDE

Altémed

FDI PROMOTION

PLAN DE PRE- COMMERCIALISATION

DATE : 16 juin 2026 - INDICE : 08

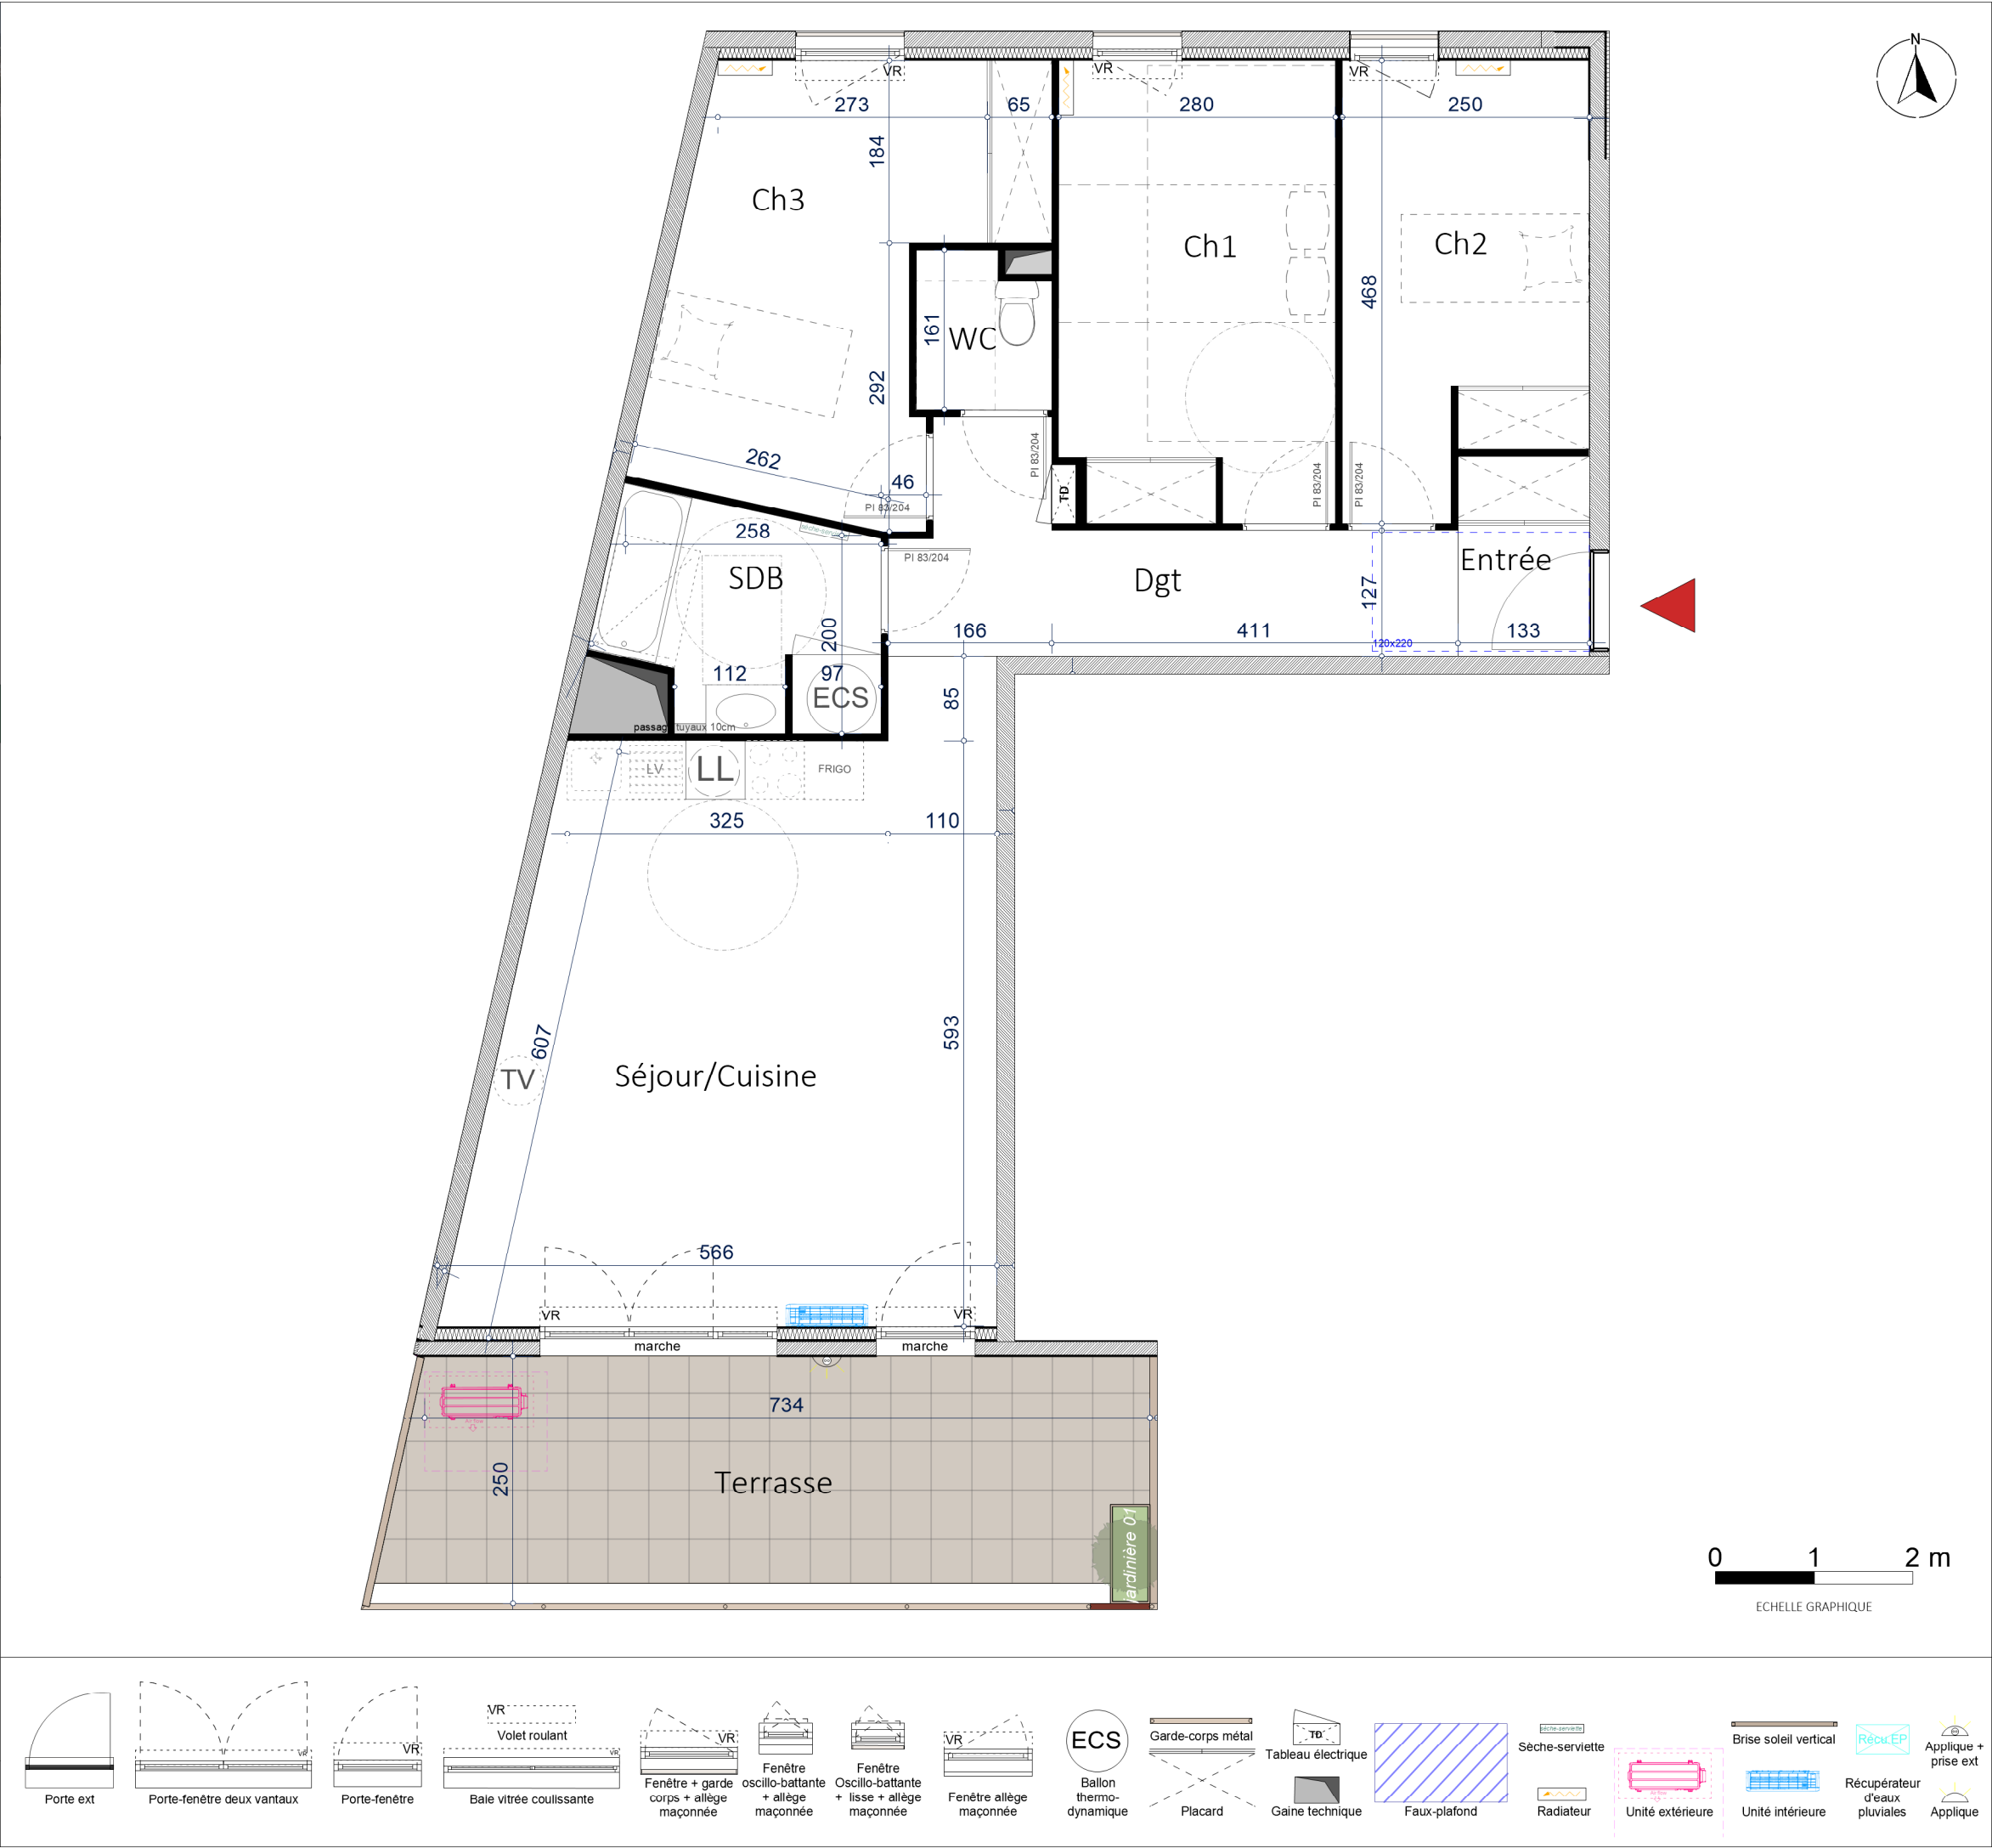

Porte ext

Porte-fenêtre deux vantaux

Porte-fenêtre

Baie vitrée coulissante

Fenêtre + garde corps + allège maçonnée

Fenêtre oscillo-battante + allège maçonnée

Fenêtre oscillo-battante + lisse + allège maçonnée

Fenêtre allège maçonnée

ECS

Garde-corps métal

Tableau électrique

Gaine technique

Faux-plafond

Radiateur

Unité extérieure

Unité intérieure

Récupérateur d'eaux pluviales

Applique + prise ext