


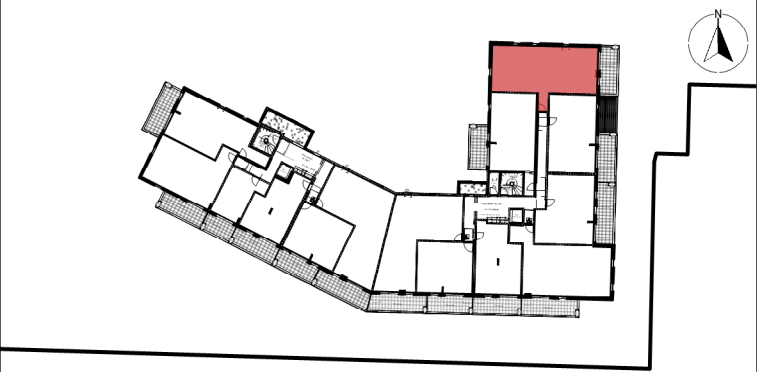

LOT D107

LIGNE
Accession libre

NIVEAU : R+1

TYPE : T4

ENTREE + PLACARD	7.1	m ²
SEJOUR - CUISINE	29.0	m ²
CHAMBRE 01 + PLACARD	12.6	m ²
CHAMBRE 02 + PLACARD	10.4	m ²
CHAMBRE 03 + PLACARD	12.0	m ²
SALLE DE BAIN	5.5	m ²
TOILETTES	2.5	m ²
DEGAGEMENT	5.9	m ²
TOTAL SURFACE HABITABLE	85	m ²

TERRASSE	16.5	m ²
----------	------	----------------



NOTA: Des modifications sont susceptibles d'être apportées à ce plan en fonction des contraintes techniques ou réglementaires de la construction, tant en ce qui concerne les dimensions libres que de l'équipement. Les retombées, faux plafonds, soffites, ainsi que l'emplacement des équipements sont figurés à titre indicatif.


SCCV JACOU PINEDE

Altémed

ACQU
SERM
SA3M



PLAN DE PRE- COMMERCIALISATION
DATE : 16 juin 2026 - INDICE : 08

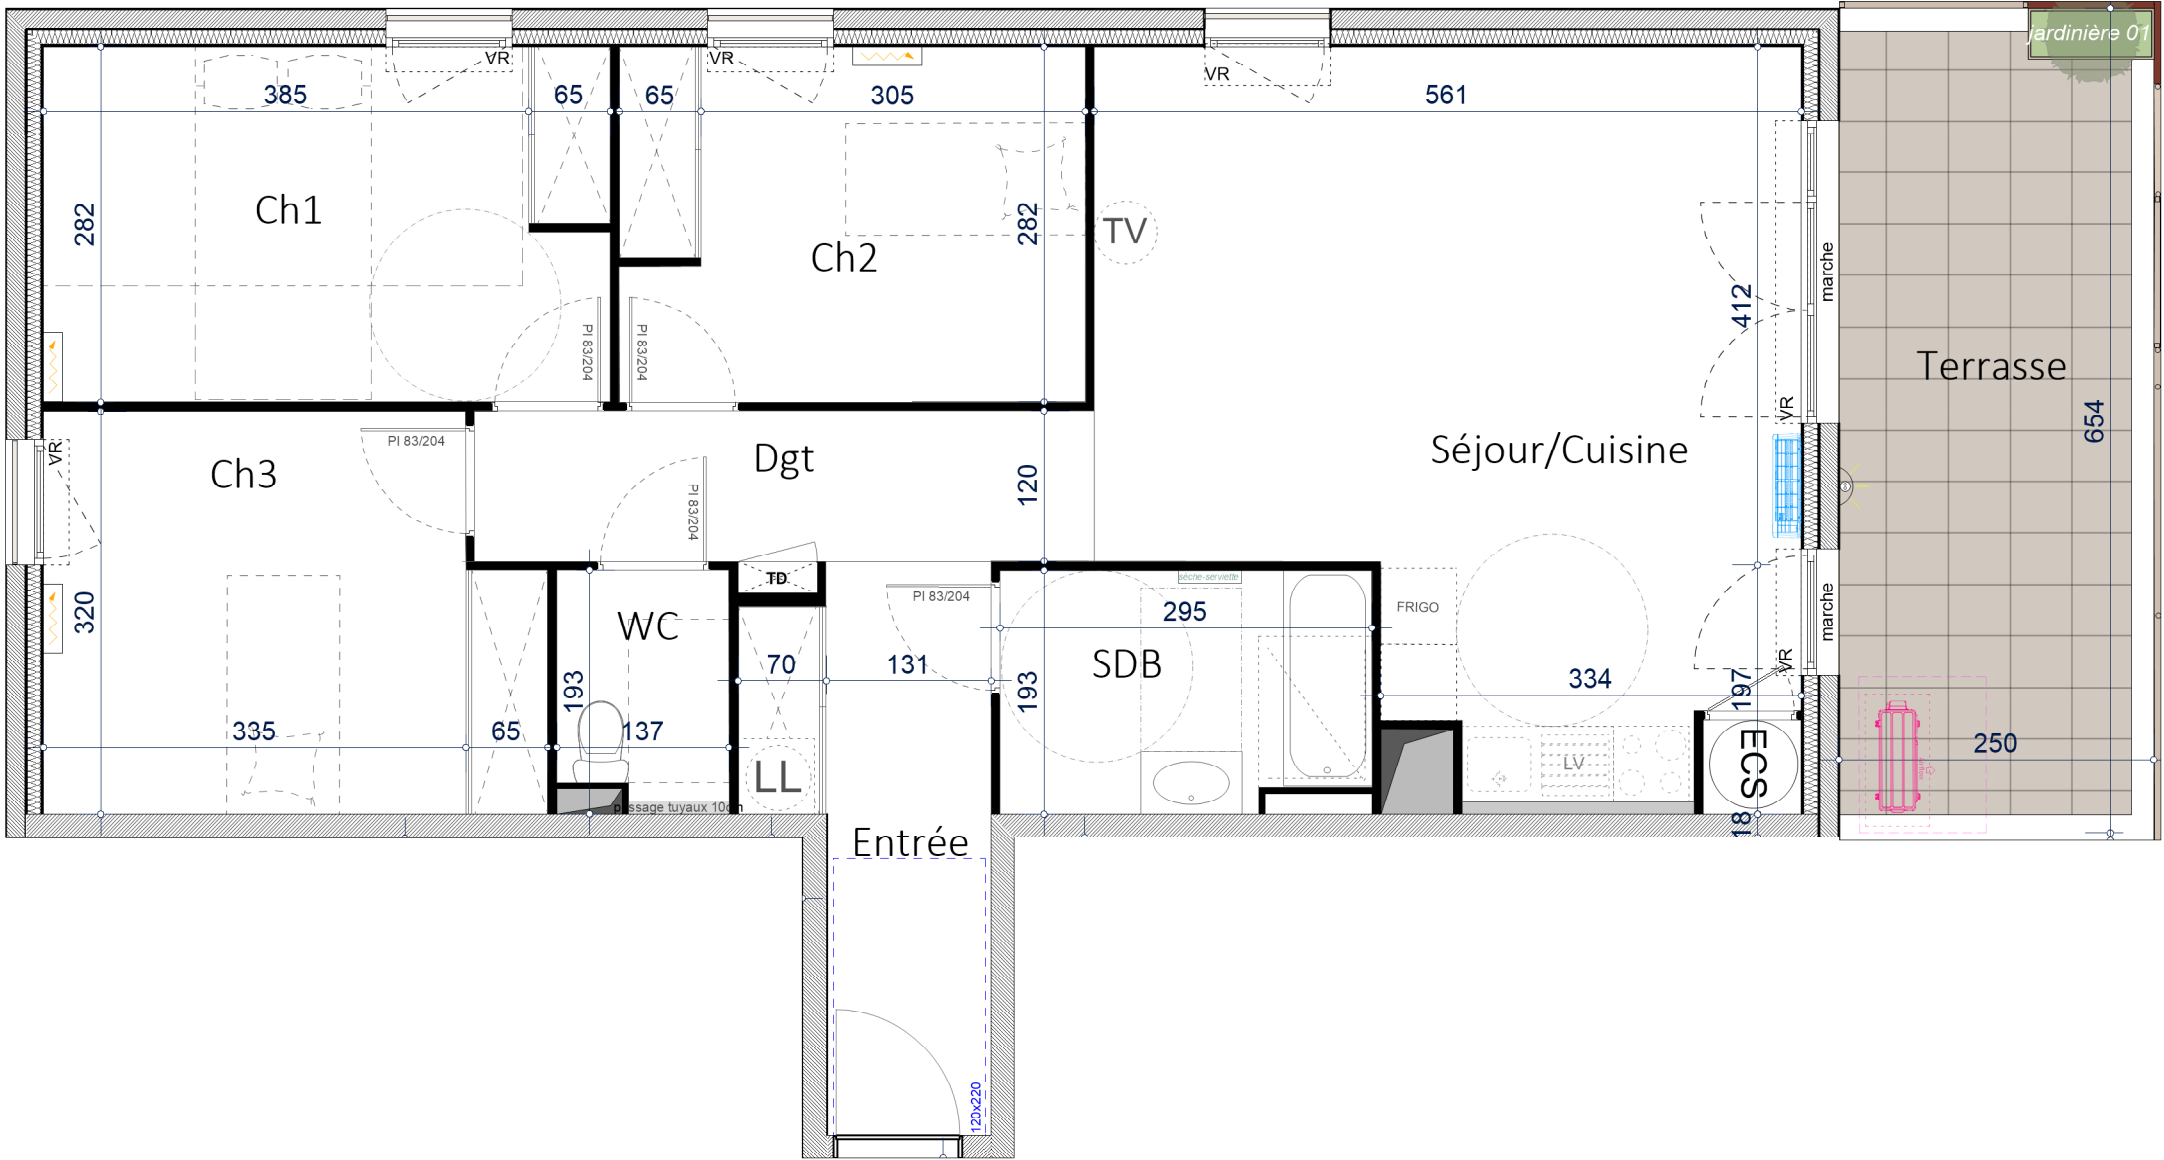

0 1 2 m
ECHELLE GRAPHIQUE

