


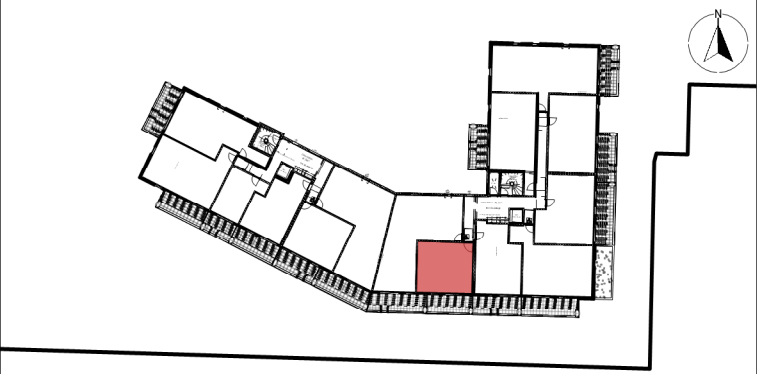

LOT D202

LIGNE

Accession libre

NIVEAU : R+2

TYPE : T2

ENTREE + PLACARD	3.8	m ²
SEJOUR - CUISINE	23.0	m ²
CHAMBRE 01 + PLACARD	11.6	m ²
SALLE D'EAU + TOILETTES	5.7	m ²
DEGAGEMENT	2.2	m ²
TOTAL SURFACE HABITABLE	46.3	m ²

TERRASSE	14.9	m ²
----------	------	----------------

SCCV JACOU PINEDE



Altémed

FDI PROMOTION

NOTA: Des modifications sont susceptibles d'être apportées à ce plan en fonction des contraintes techniques ou réglementaires de la construction, tant en ce qui concerne les dimensions libres que de l'équipement. Les retombées, faux plafonds, soffites, ainsi que l'emplacement des équipements sont figurés à titre indicatif.

PLAN DE PRE- COMMERCIALISATION

DATE : 16 juin 2026 - INDICE : 08

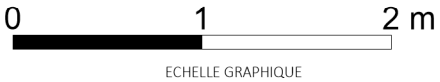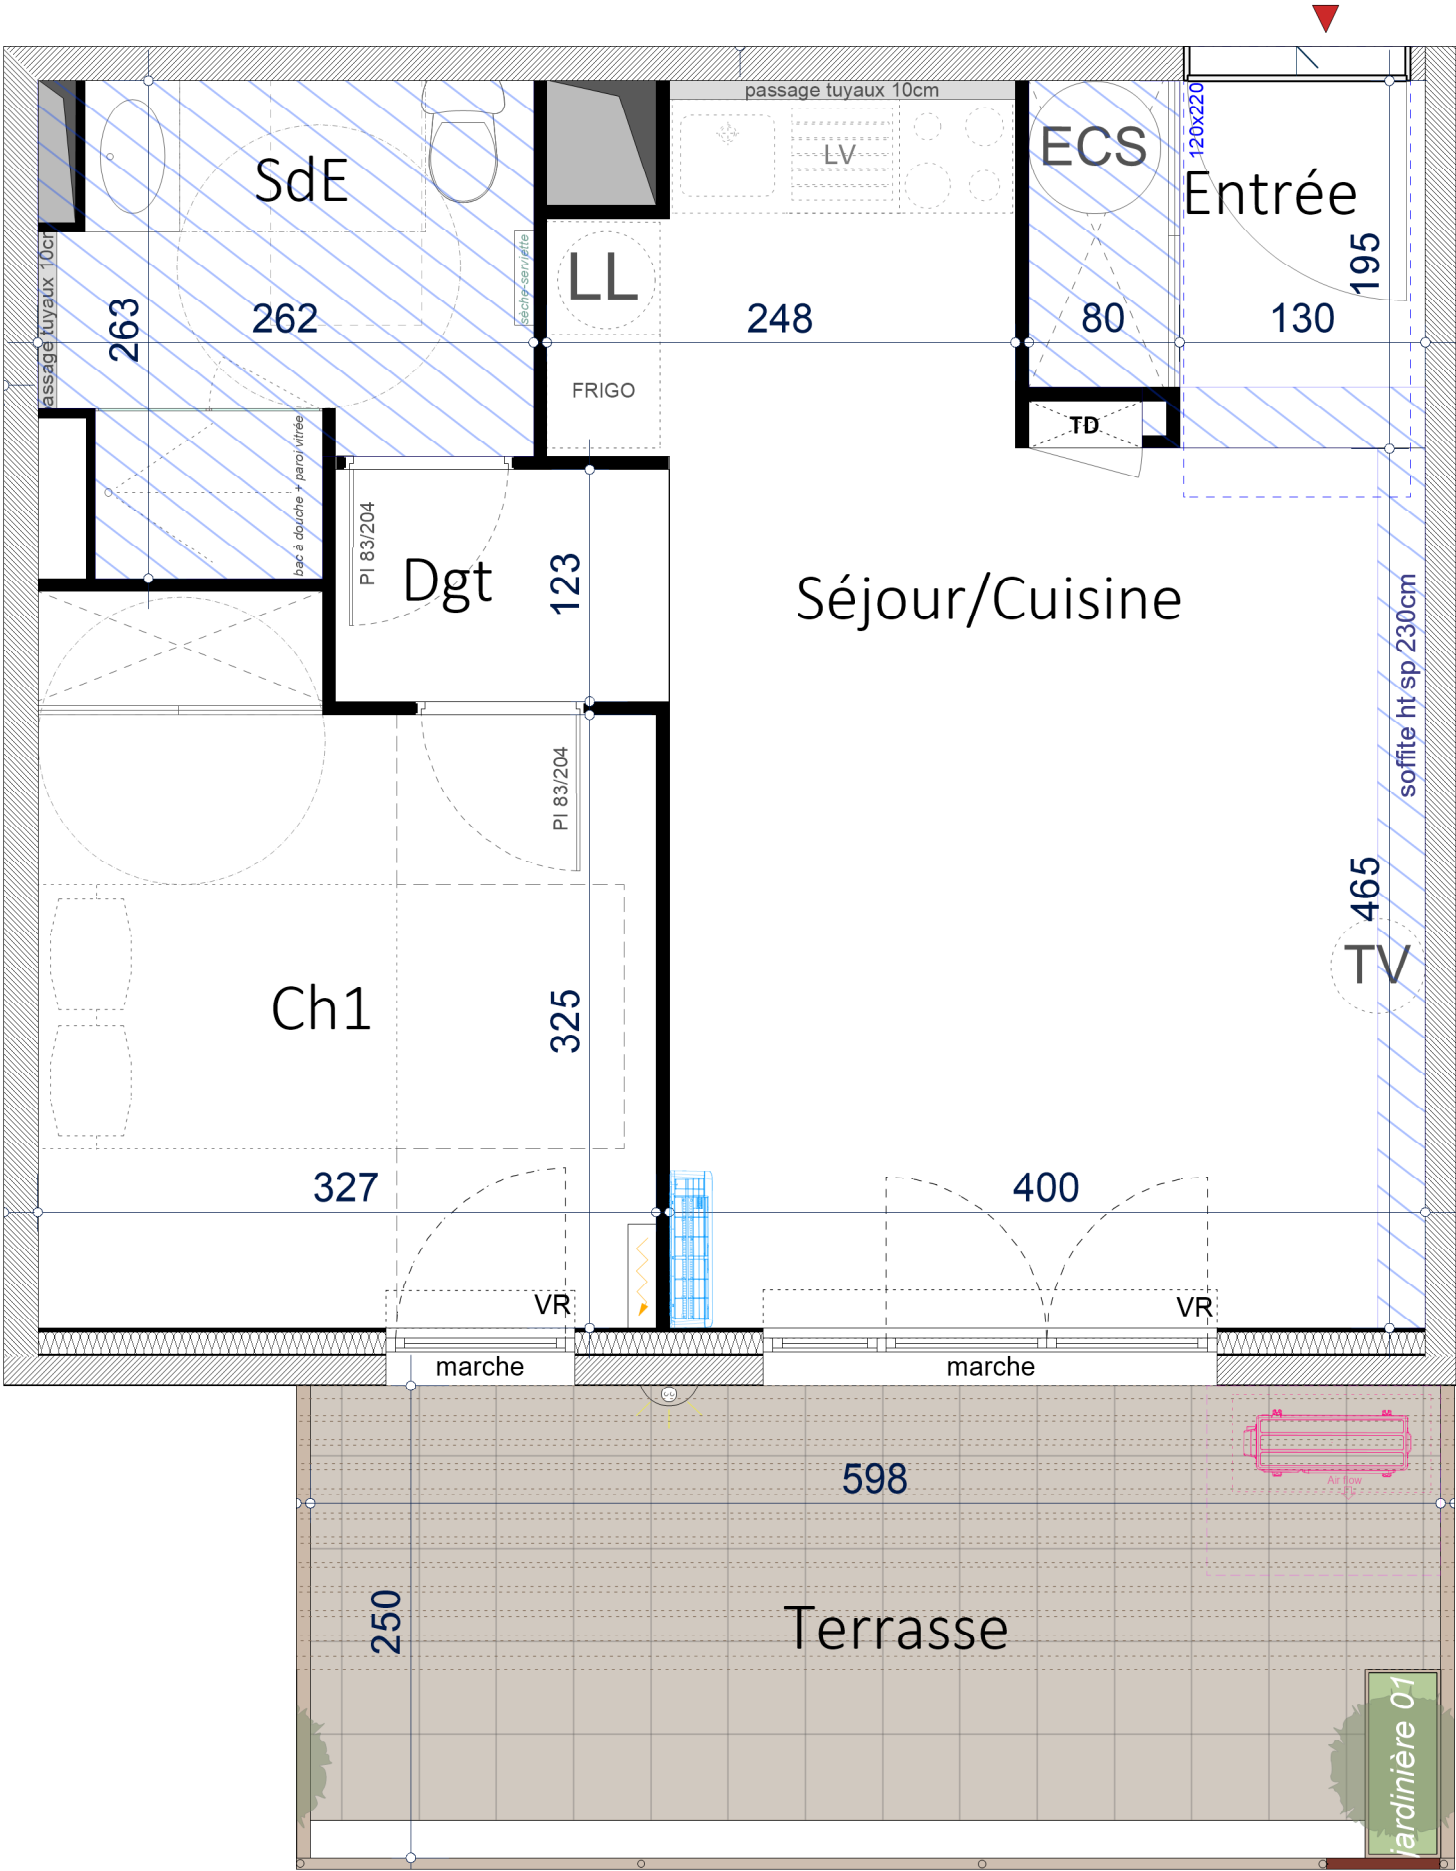

Porte ext

Porte-fenêtre deux vantaux

Porte-fenêtre

Baie vitrée coulissante

Fenêtre + garde corps + allège maçonnée

Fenêtre oscillo-battante + allège maçonnée

Fenêtre Oscillo-battante + lisse + allège maçonnée

Fenêtre allège maçonnée

ECS

Garde-corps métal

Tableau électrique

Placard

Gaine technique

Faux-plafond

Sèche-serviette

Radiateur

Unité extérieure

Unité intérieure

Récupérateur d'eaux pluviales

Applicque + prise ext

Applicque