


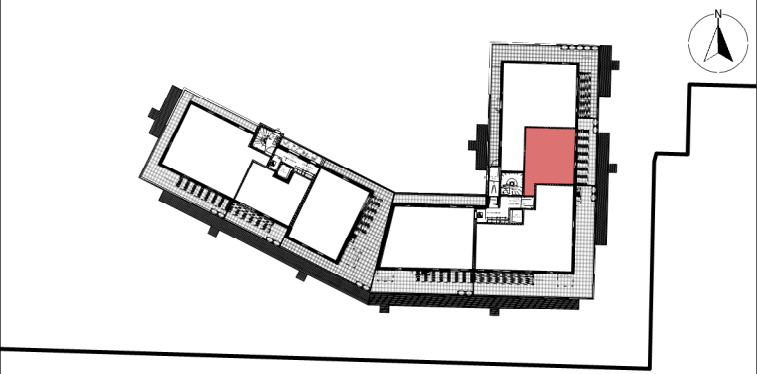

LOT D303

LIGNE
Accession libre
NIVEAU : R+3
TYPE : T2

ENTREE	6.1	m ²
SEJOUR - CUISINE	20.0	m ²
CHAMBRE 01 + PLACARD	11.9	m ²
SALLE D'EAU + TOILETTES	5.3	m ²
RANGEMENT	0.6	m ²
DEGAGEMENT	3.4	m ²
TOTAL SURFACE HABITABLE	47.3	m ²

TERRASSE	23.2	m ²
----------	------	----------------



NOTA: Des modifications sont susceptibles d'être apportées à ce plan en fonction des contraintes techniques ou réglementaires de la construction, tant en ce qui concerne les dimensions libres que de l'équipement. Les retombées, faux plafonds, soffites, ainsi que l'emplacement des équipements sont figurés à titre indicatif.


SCCV JACOU PINEDE

Altémed

FDI PROMOTION

PLAN DE PRE- COMMERCIALISATION

DATE : 16 juin 2026 - INDICE : 08

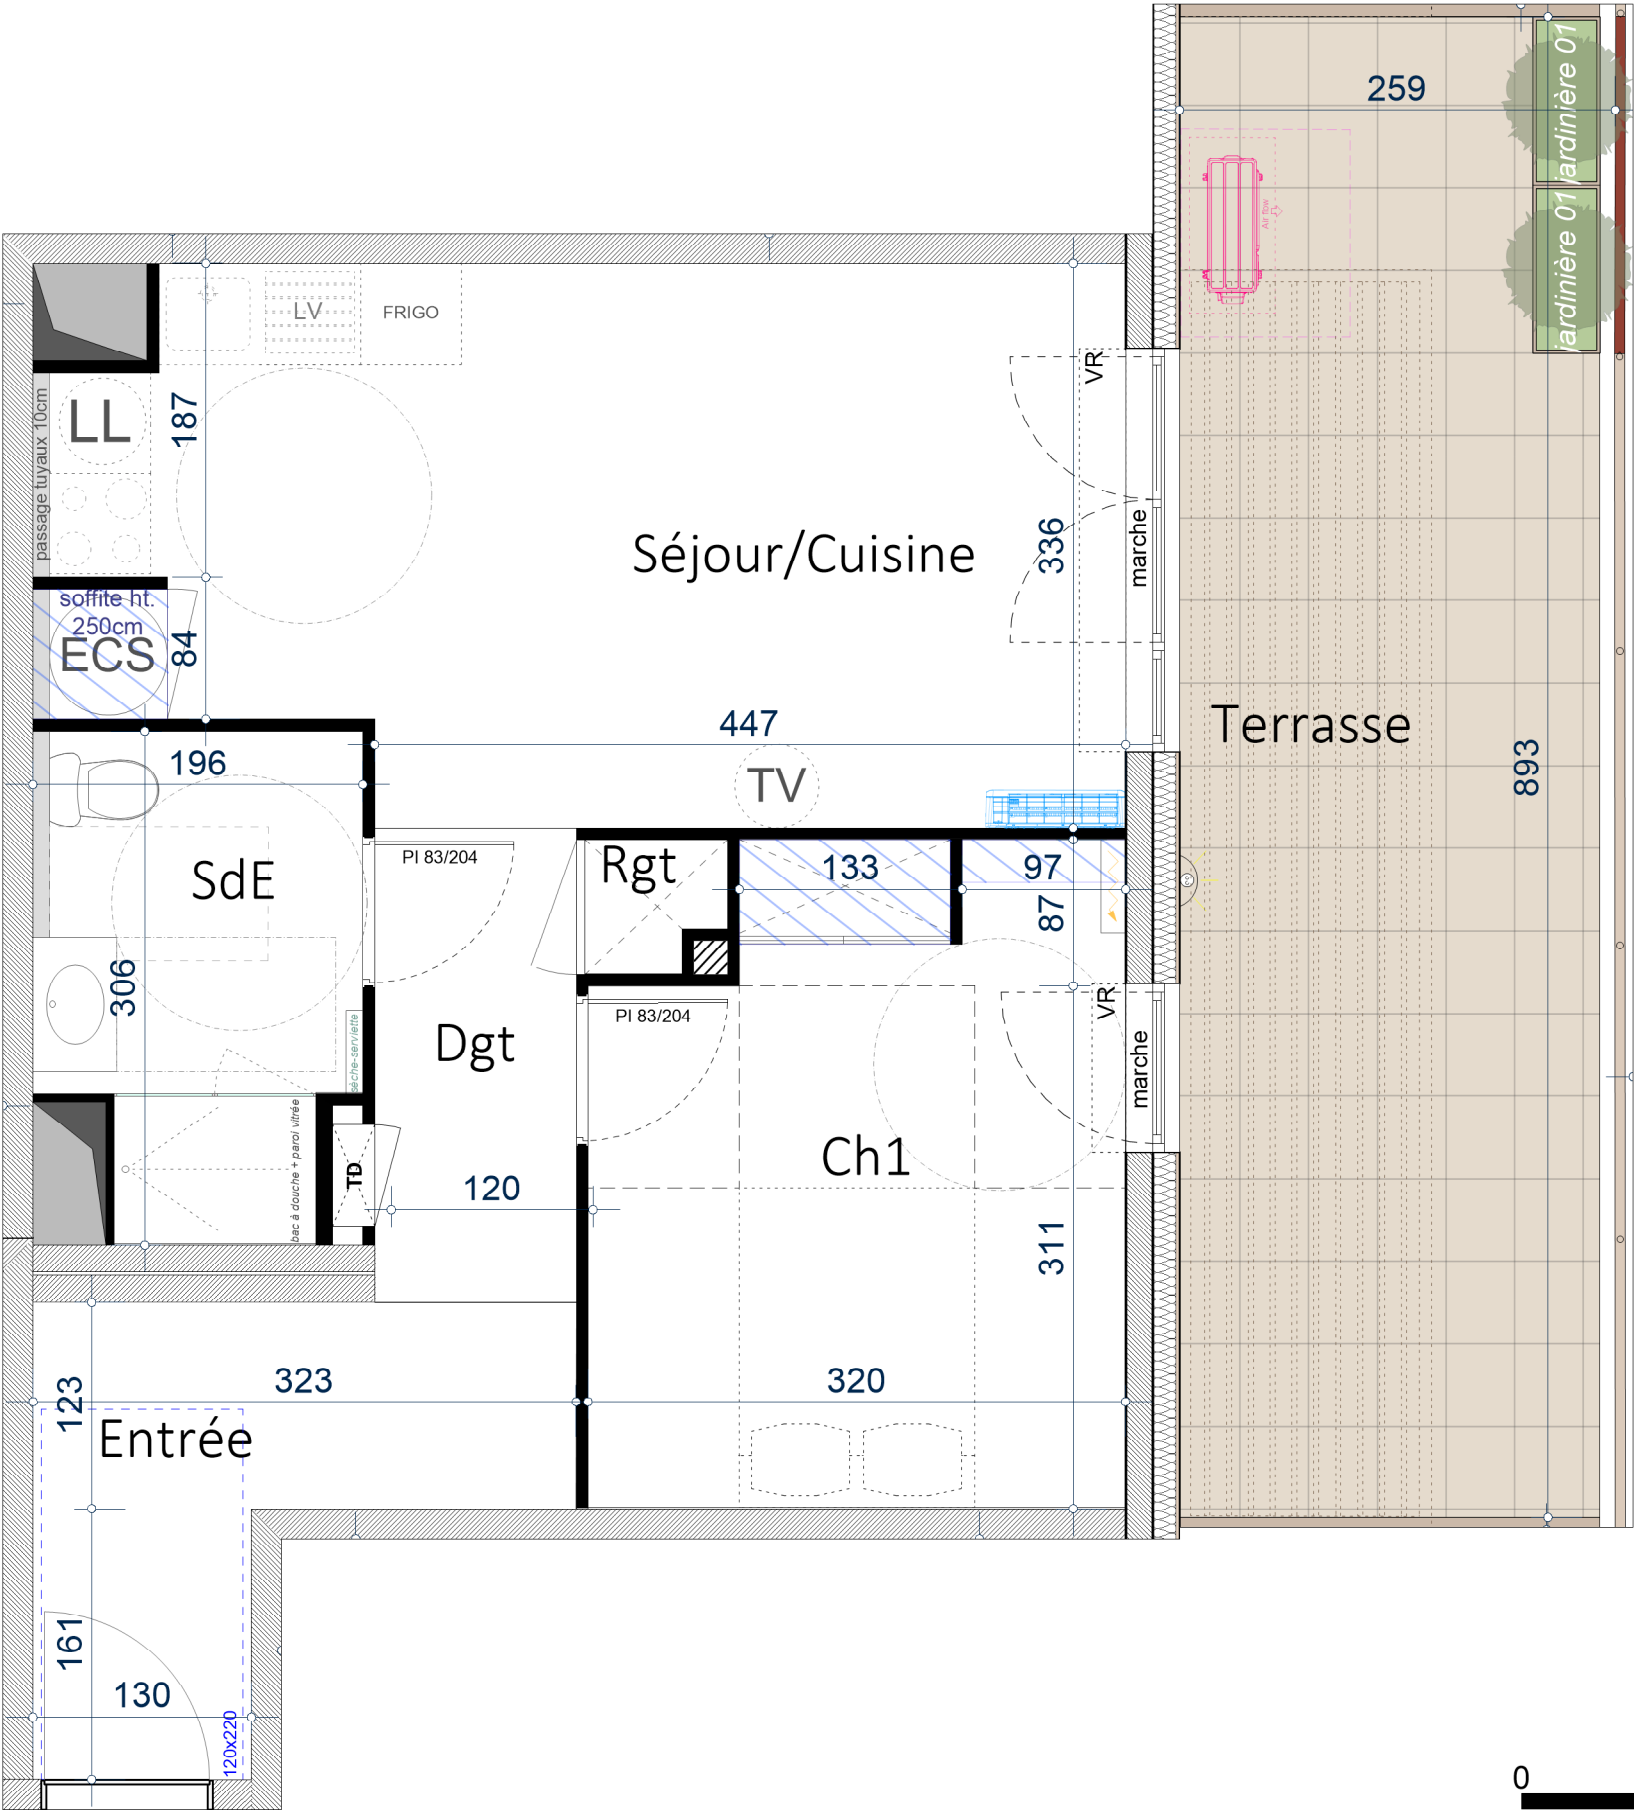

Porte ext

Porte-fenêtre deux vantaux

Porte-fenêtre

Baie vitrée coulissante

Fenêtre + garde corps + allège maçonnée

Fenêtre oscillo-battante + allège maçonnée

Fenêtre oscillo-battante + lisse + allège maçonnée

Fenêtre allège maçonnée

ECS

Ballon thermo-dynamique

Garde-corps métal

Placard

Tableau électrique

Gaine technique

Faux-plafond

Radiateur

Sèche-serviette

Unité extérieure

Unité intérieure

Récupérateur d'eaux pluviales

Brise soleil vertical

Applicque + prise ext

Applicque