




LOT D304

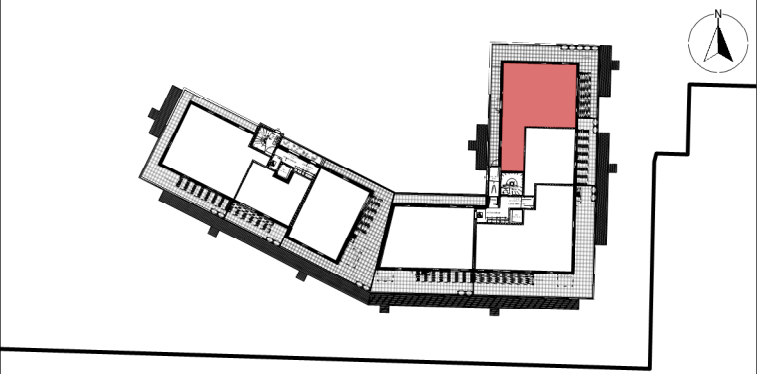

NIVEAU : R+3

TYPE : T4

ENTREE + PLACARD	5.0	m ²
SEJOUR - CUISINE	36.1	m ²
SUITE PARENTALE + SDE	18.3	m ²
CHAMBRE 02 + PLACARD	10.6	m ²
CHAMBRE 03 + PLACARD	11.7	m ²
SALLE DE BAIN	5.0	m ²
TOILETTES	1.8	m ²
DEGAGEMENT	5.0	m ²
TOTAL SURFACE HABITABLE	93.5	m ²

TERRASSE	68.3	m ²
----------	------	----------------




NOTA: Des modifications sont susceptibles d'être apportées à ce plan en fonction des contraintes techniques ou réglementaires de la construction, tant en ce qui concerne les dimensions libres que de l'équipement. Les retombées, faux plafonds, soffites, ainsi que l'emplacement des équipements sont figurés à titre indicatif.

SCCV JACOU PINEDE



PLAN DE PRE- COMMERCIALISATION
DATE : 16 juin 2026 - INDICE : 08

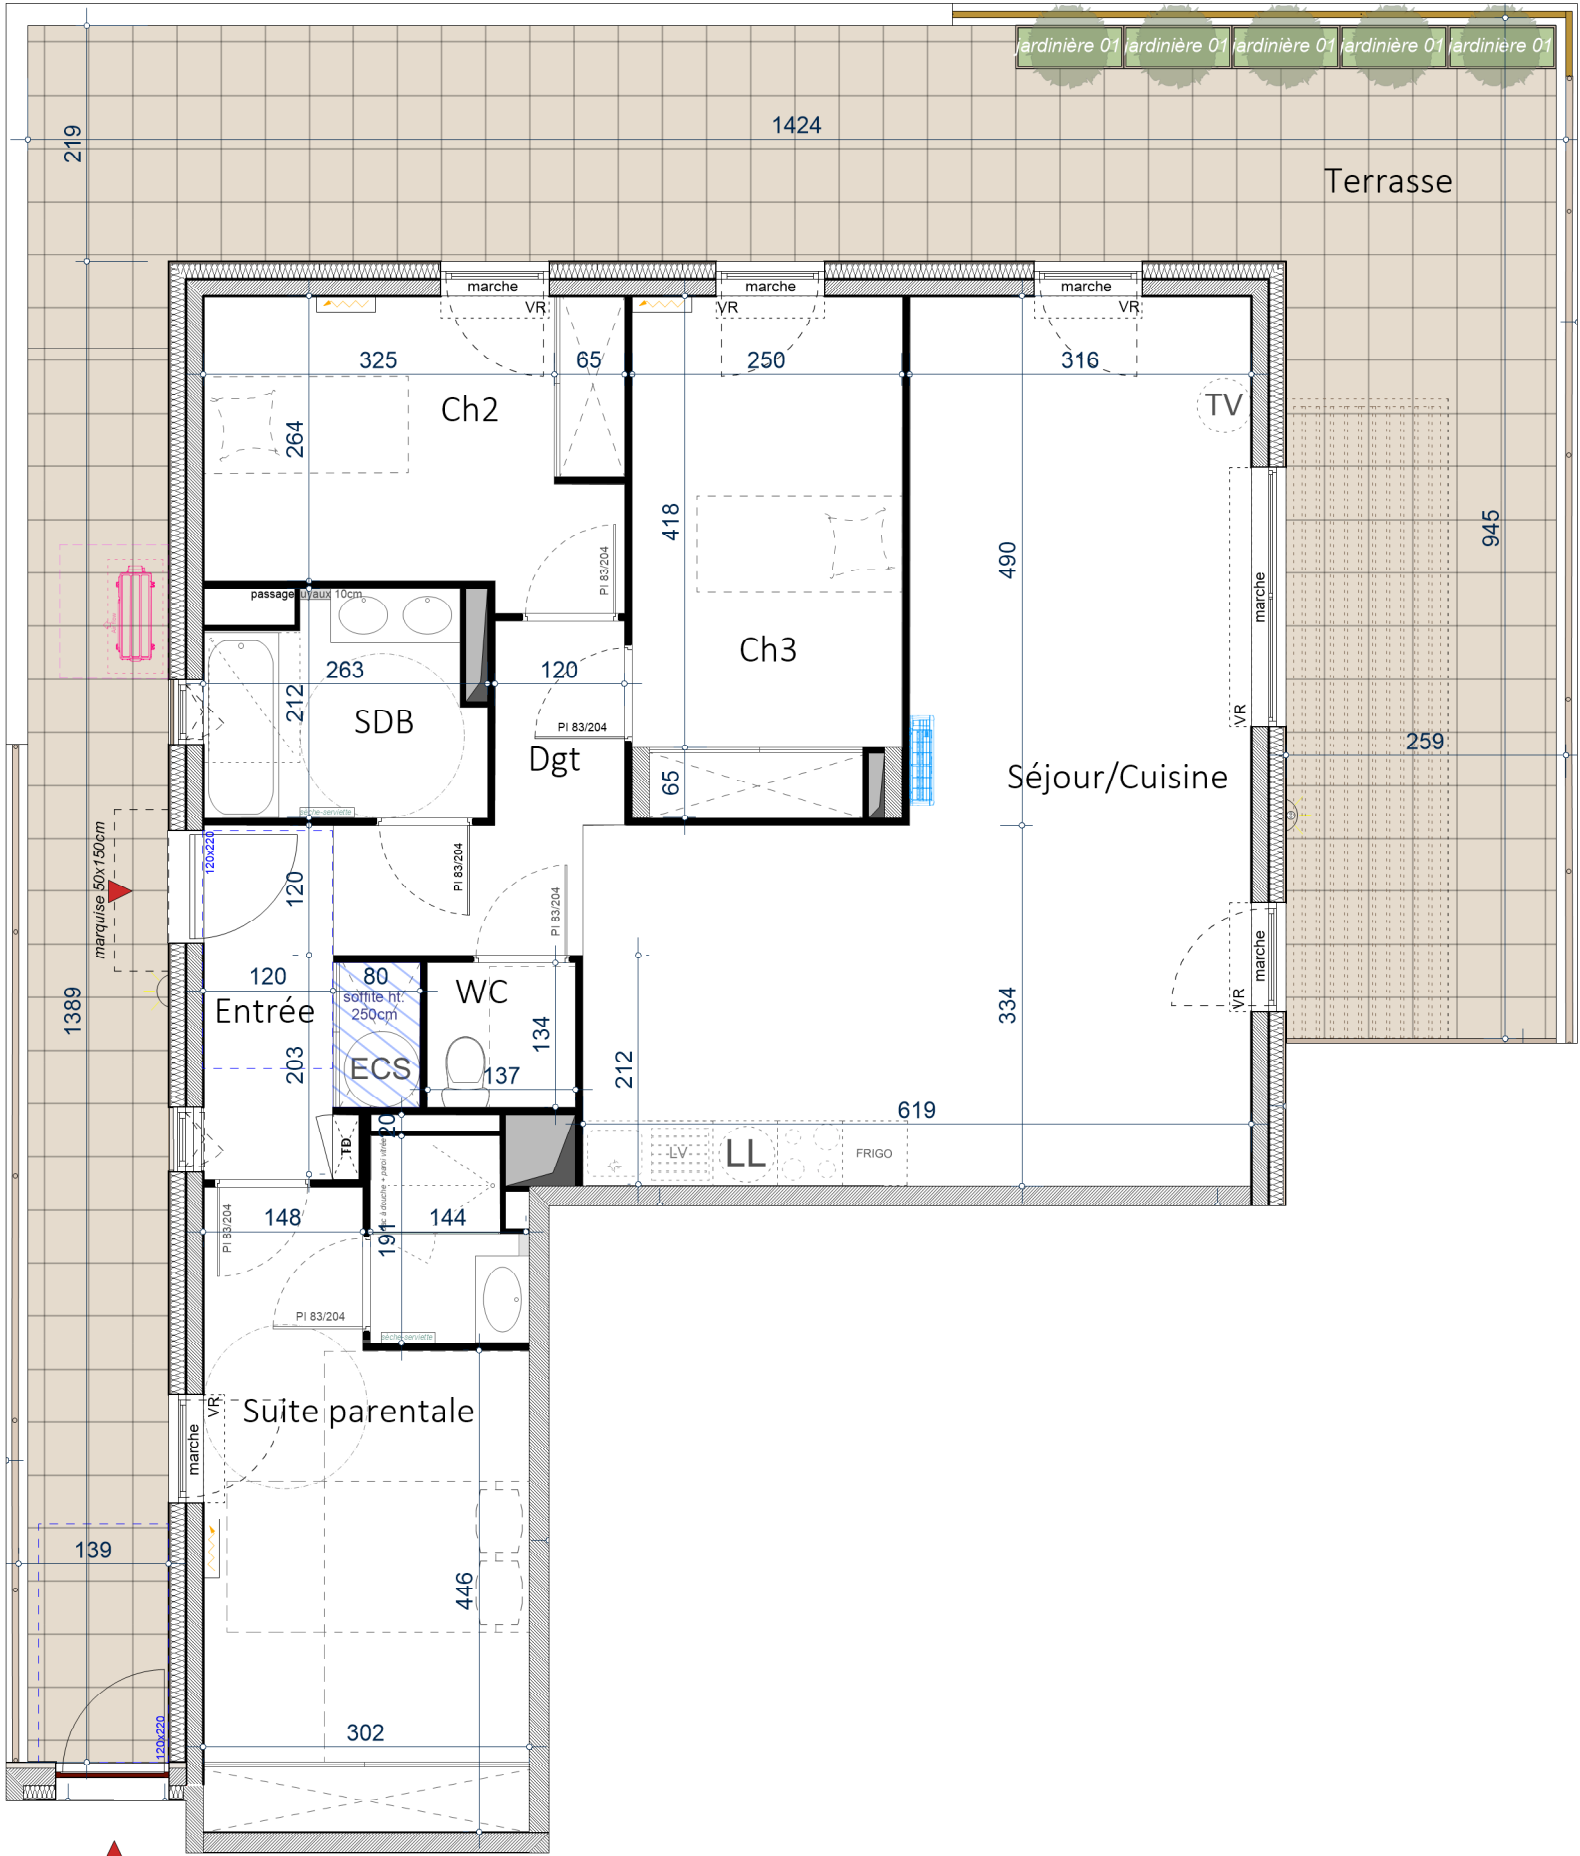

0 1 2 m

ECHELLE GRAPHIQUE

