
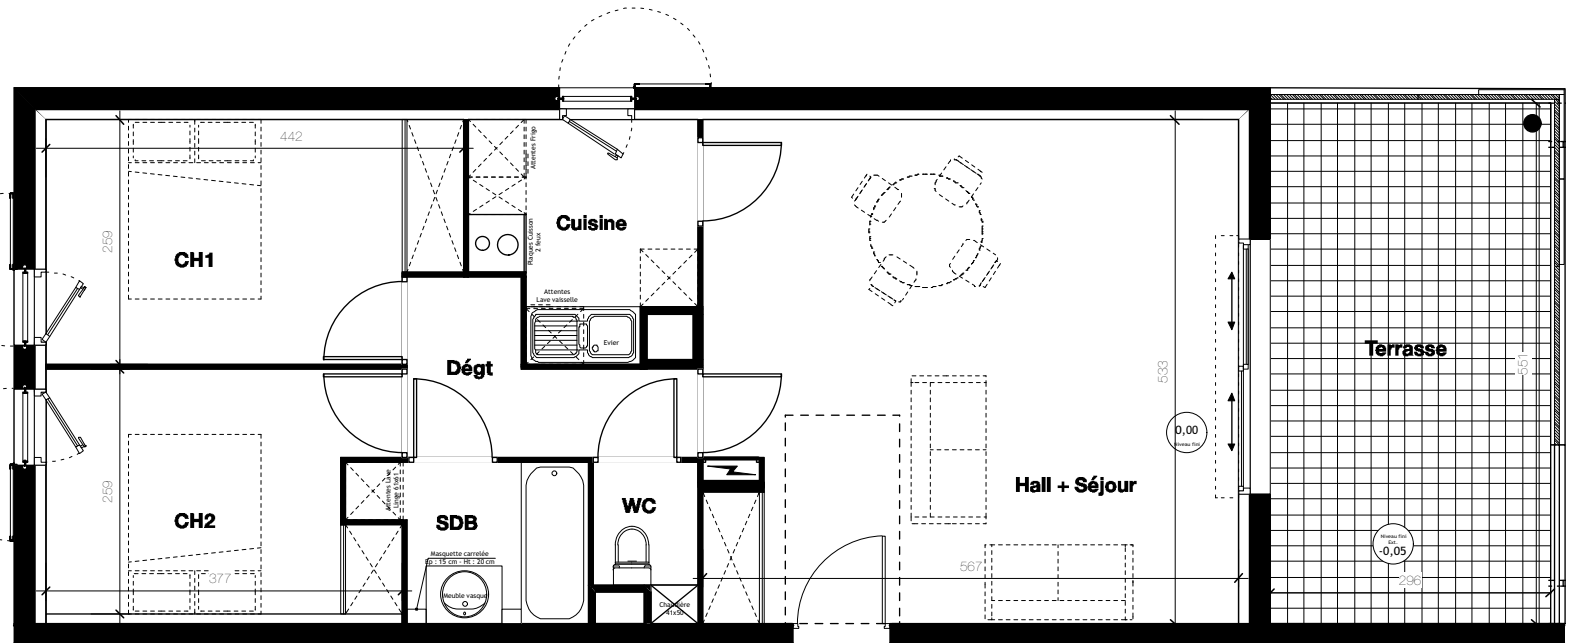


SCI MON PLAISIR LEVANT

123 bis avenue de Palavas
34078 MONTPELLIER Cedex 3 - Tél
04.67.696.696

 Fleur de Sel
GRAU-DU-ROI

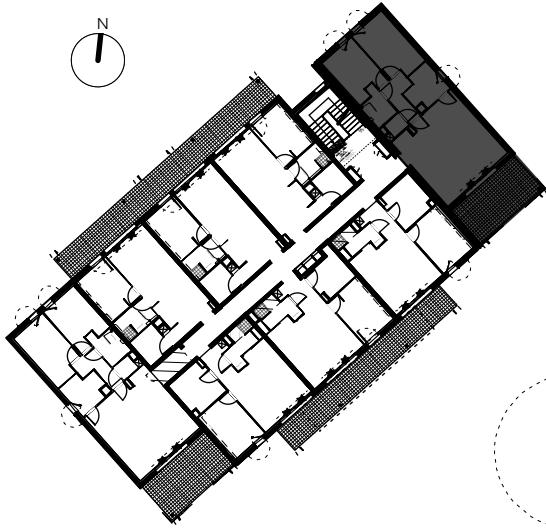

Niveau R+1	Logement 1	
	T3	Bâtiment C
	AL <input checked="" type="checkbox"/>	PSLA <input type="checkbox"/>
TABLEAU DES SURFACES (m²)		
Hall-Séjour	30 m ²	
Cuisine	5,3 m ²	
Chambre 1	10,8 m ²	
Chambre 2	9,3 m ²	
Salle de bain	3,7 m ²	
Dégagement	4,1 m ²	
WC	1,4 m ²	
SURFACE HABITABLE	64,6 m²	
Terrasse	16,3 m ²	

PLAN DE VENTE - 08/12/2016

0	80	160	240	320	400	1/30°
---	----	-----	-----	-----	-----	-------

Nota : Tout en conservant les caractéristiques essentielles du plan, la société se réserve la possibilité d'apporter des modifications pour des raisons de construction ou d'amélioration . Les faux-plafonds , retombées et emplacements des équipements sont figurés à titre indicatif .