

Lotissement "Les Terres Domitiennes"

Maitre d'ouvrage



FDI PROMOTION
123 Bis Avenue de Palavas
CS 10006 - 34078 MONTPELLIER CEDEX 3
TEL : 04.67.69.66.96



PLAN DU LOT N° 38

COMMUNE DE PINET

Lieu-dit "Le Village"
Section B - n° 2656

Superficie du lot : 250 m²
Surface de plancher maximale : 130 m²

Plan d'Ensemble

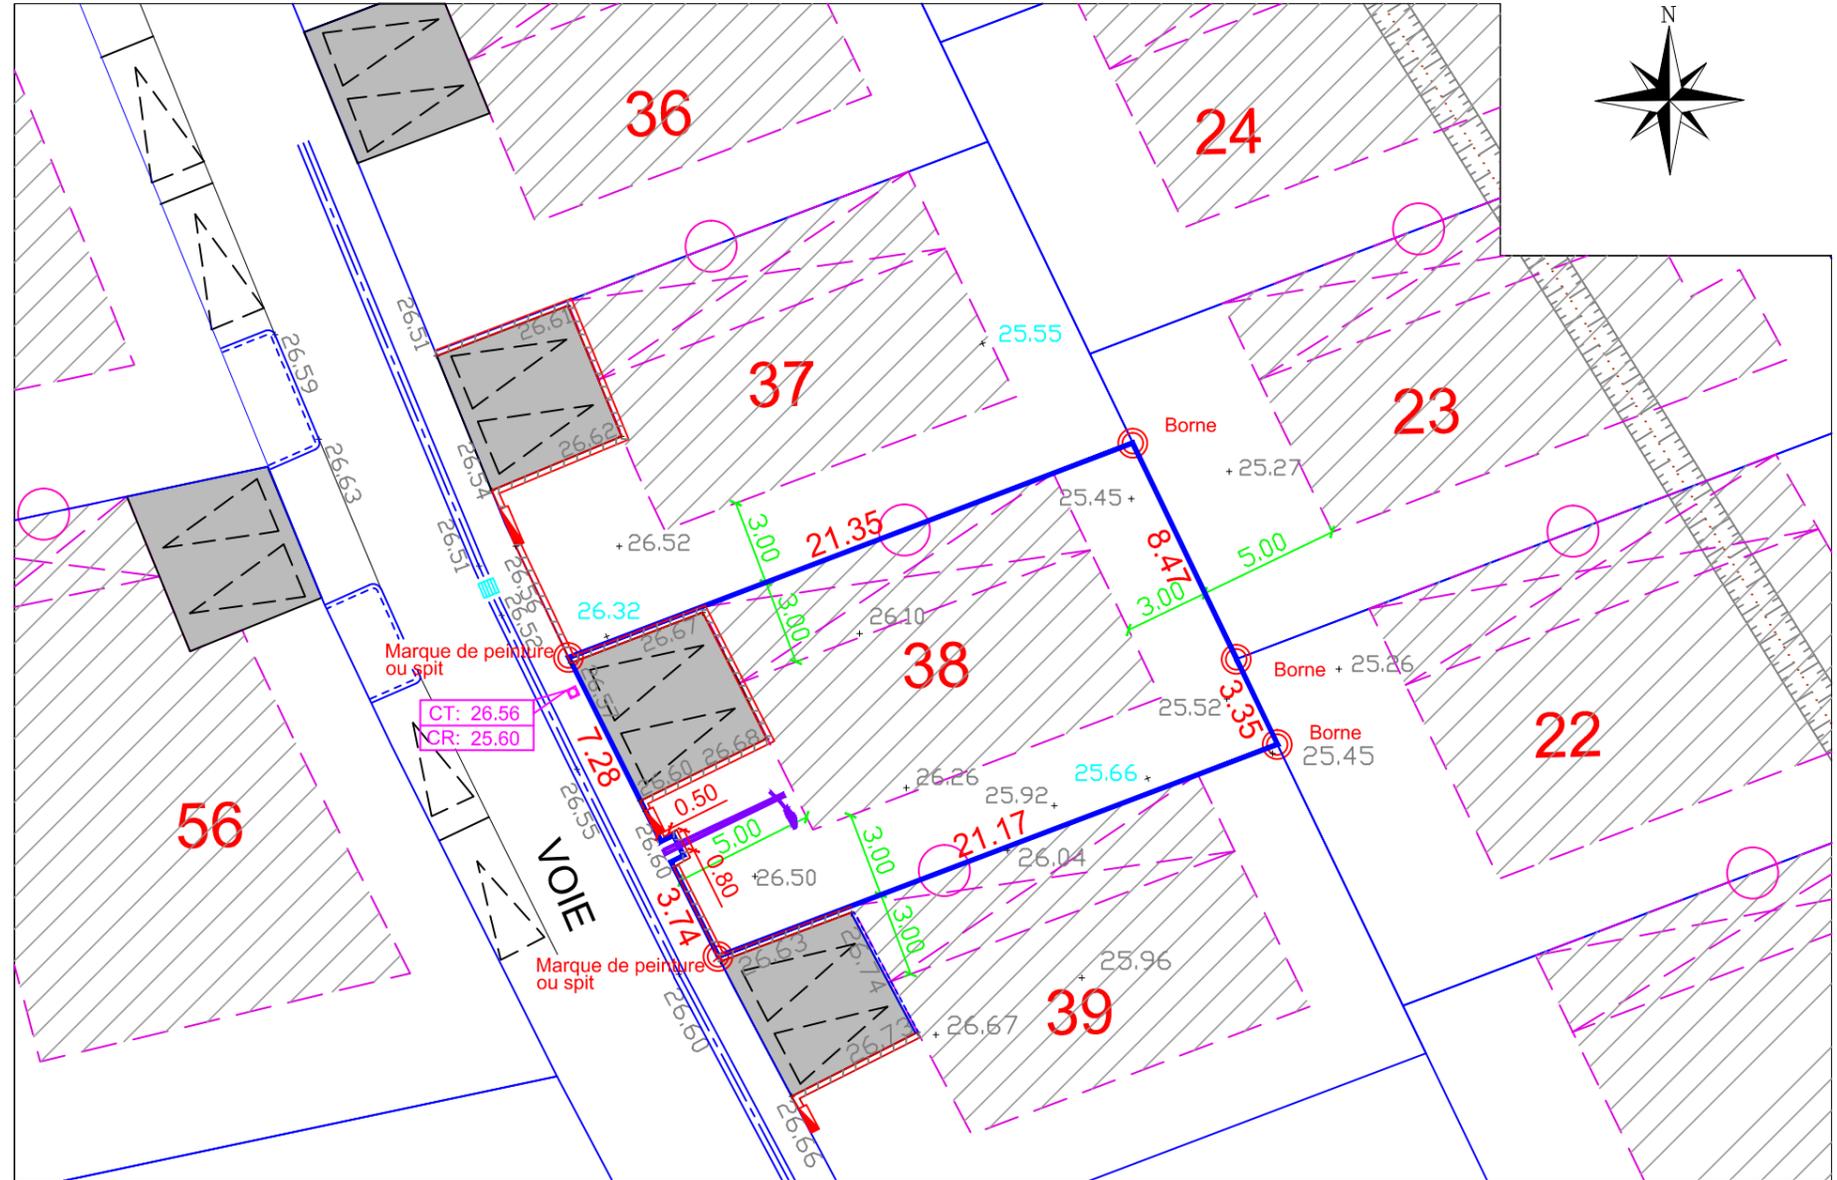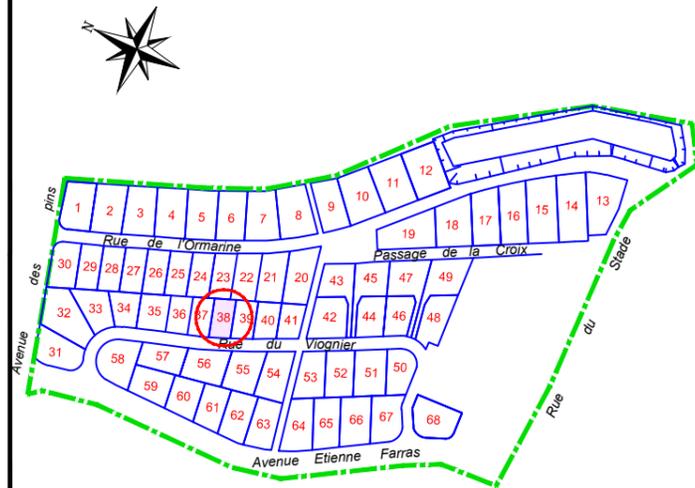

Plan réalisé d'après:
Permis d'Aménager référence : PA 034 203 13 K0003 délivré le 21 Février 2014.
Permis Modificatif : PA 34 203 13 K003 délivré le 22 Juillet 2015 .
- Conformément à l'article L.115-4 du code de l'urbanisme, le descriptif du terrain à bâtir résulte d'un bornage réalisé après travaux.

REGLES D'URBANISME
(selon le plan réalisé par la SARL Philippe Rubio Architectes à Montpellier tel : 04.67.42.46.76)

PLAN DE VENTE			
Ref	A03210	Echelle : 1/250	
Plan	1	Date	22.06.2017

- Parking non clos (béton balayé)
- Implantation possible du garage
- Limite zone constructible
- Alignement obligatoire - 8 m

- × 2.51 Cote altimétrique avant travaux
- × 2.51 Cote altimétrique après travaux
- 36.32 Cote périmétrique
- Périmètre du lot
- Borne ou spit ou marque de peinture (indiqué sur le plan)

- Boîte de branchement Eaux usées
CR = cote radier en mètre NGF
- Mur technique (emplacement compteurs)
- Candélabre

Méze // 04 67 43 83 60 // meze@ceau.fr
Agde // 04 67 94 13 04 // agde@ceau.fr
Lodève // 04 67 44 35 00 // lodève@ceau.fr

Cabinet d'Études d'Aménagement et d'Urbanisme
Ingénieurs Géomètres Experts associés
Bureau d'études V.R.D