

# CASTELLA BAILLARGUES PLAN DE VENTE

**TDS**  
PROMOTION

Maître d'ouvrage:  
TERRES DU SOLEIL PROMOTION  
Résidence de l'Ortet  
38 rue Georges Brassens  
34430 St Jean de Védas

**FDI** PROMOTION

Maître d'ouvrage:  
FDI PROMOTION  
123 Bis Avenue de Palavas  
34070 Montpellier







Perspective non contractuelle

Villa n°	V5
Type	T3
Niveau	Duplex

Surfaces habitables:	
<b>Rez-de-chaussée</b>	
Entrée	6.8 m <sup>2</sup>
Séjour / Cuisine	23.1 m <sup>2</sup>
Salle d'eau / Wc	4.3 m <sup>2</sup>
<b>R+1</b>	
Chambre 01	13.5 m <sup>2</sup>
Chambre 02	14.0 m <sup>2</sup>
Salle d'eau	4.3 m <sup>2</sup>
WC	2.1 m <sup>2</sup>
Dégagement	3.7 m <sup>2</sup>

**Habitable** 71.8 m<sup>2</sup>

Surfaces extérieures:	
Jardin avec terrasse bois	18.7 m <sup>2</sup>
<b>Extérieur</b>	<b>18.7 m<sup>2</sup></b>

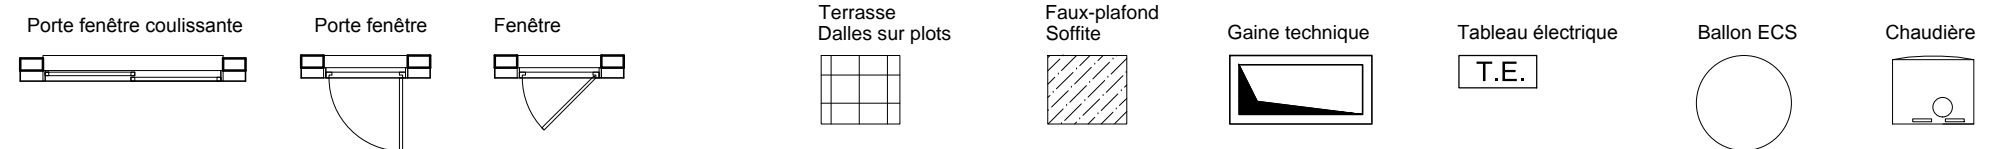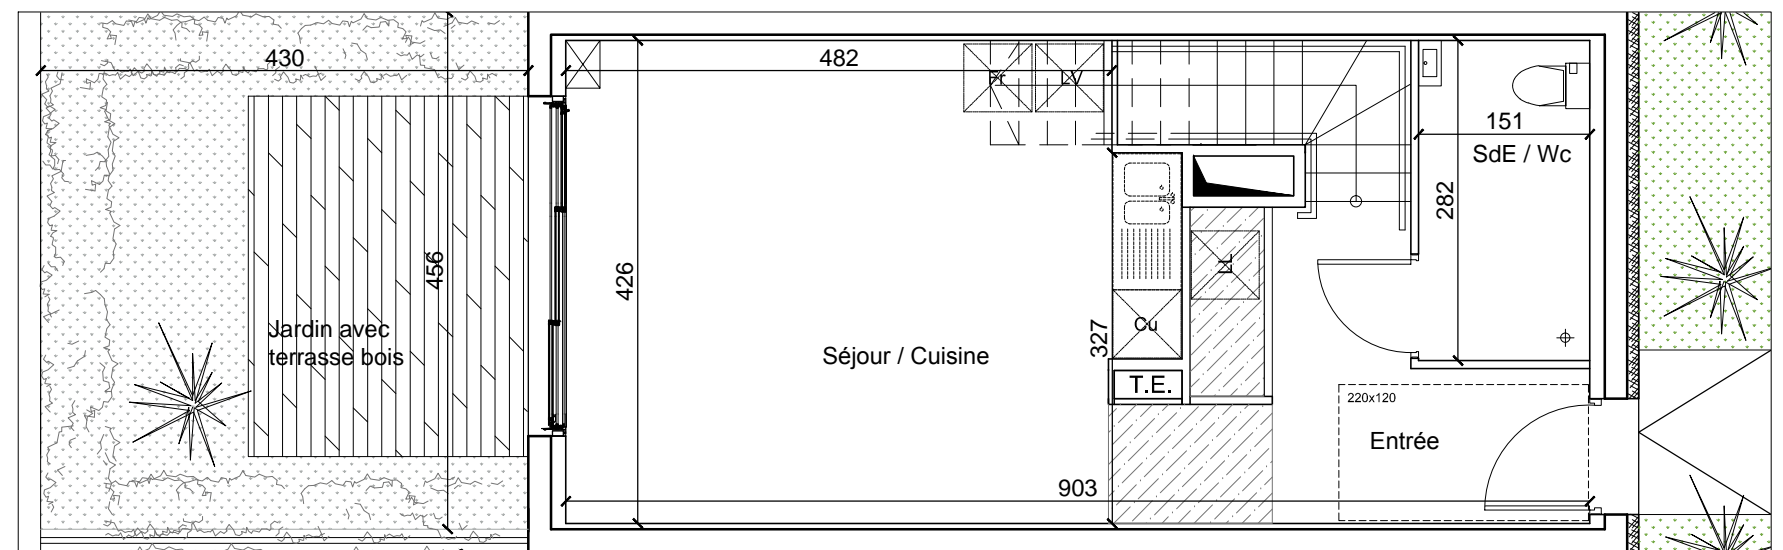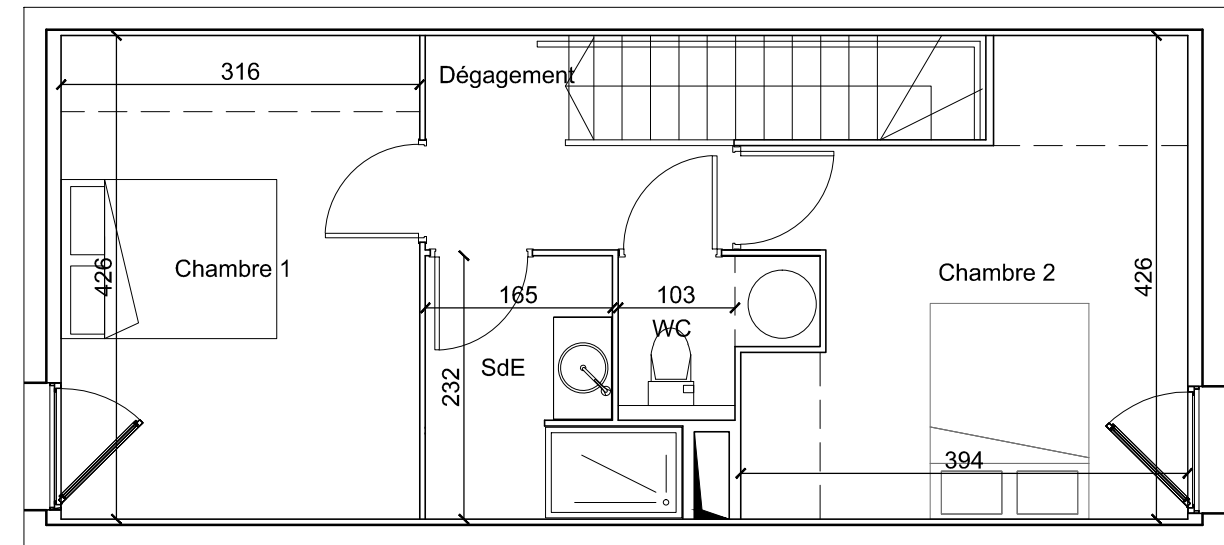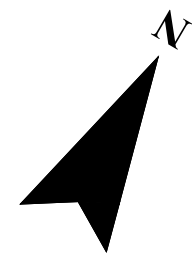

Des modifications sont susceptibles d'être apportées à ce plan en fonction des nécessités techniques tant en ce qui concerne les dimensions libres que les équipements. Les surfaces indiquées sont approximatives, les retombées, les soffites, les faux-plafonds, la dimension des gaines techniques ainsi que l'emplacement des équipements sont figurés à titre indicatif. Les canalisations et les radiateurs ne sont pas représentés.

07/12/2017

