DEPARTEMENT DE L'AUDE

COMMUNE DE MALVES EN MINERVOIS

Lotissement "ALARIC - PYRENEES"

PLAN DE BORNAGE
PLAN DE VENTE

ORDRE DES GEOMETRES EXPERTS

Section AC N° 98 S = 1046 m² S.H.O.N =313 m²

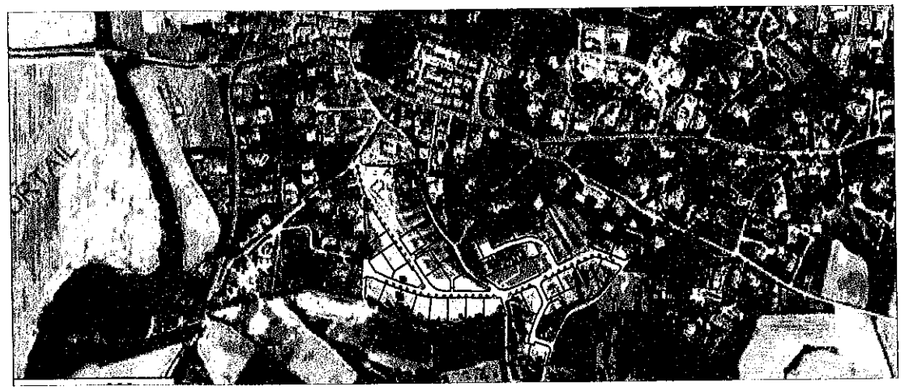

LOT N°43

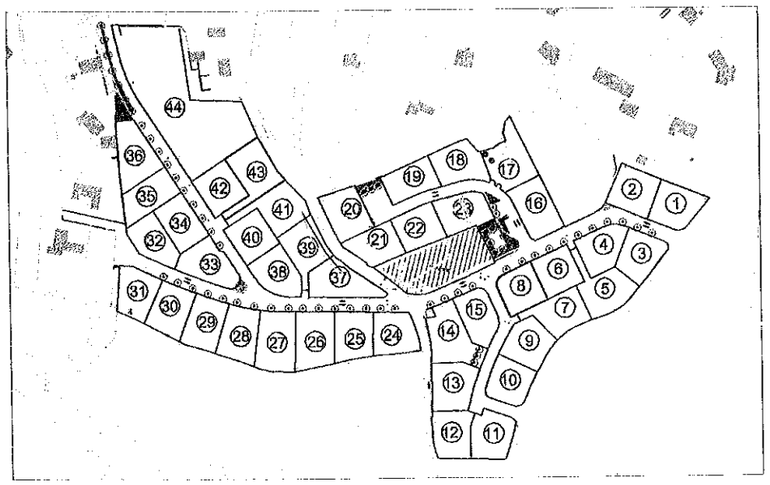

LEGENDE

- Clou dans trottoir
- E.D.F.
- Eau
- Téléphone
- Egout vanne
- Borne "DGE"
- Entrée du lot

Juillet 2010

NUMERO	X	Y	NUMERO	X	Y
21	608652.073	105531.391	85	608635.746	105556.593
23	608635.522	105514.693	86	608672.283	105547.868
24	608632.790	105518.892	87	608677.651	105542.033
84	608658.601	105571.423			

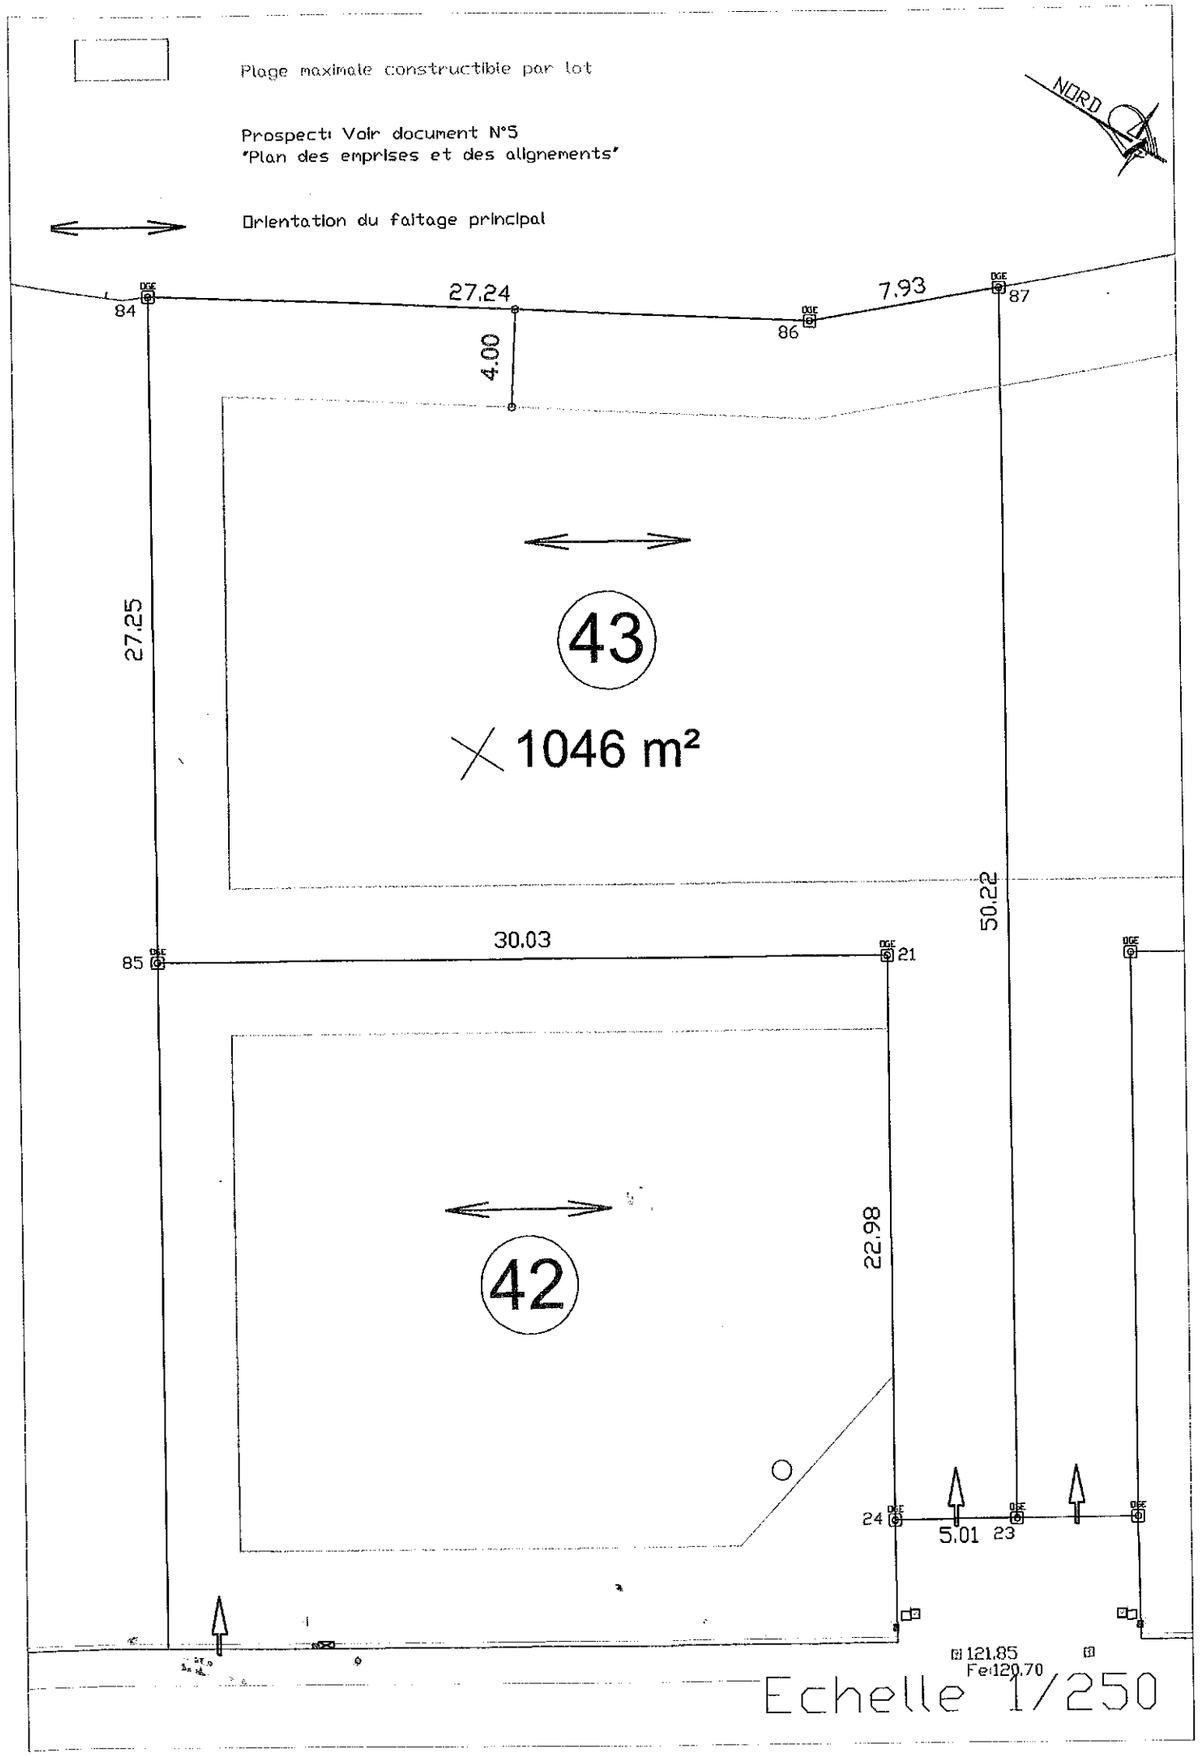

Christian RIVIERE - Géomètre Expert - 1 Boulevard Omer Sarraut - 11000 Carcassonne
Tél. et Fax 04 68 25 82 03 - E.mail christian@riviere-ge.tk Site internet http://www.riviere-ge.tk